



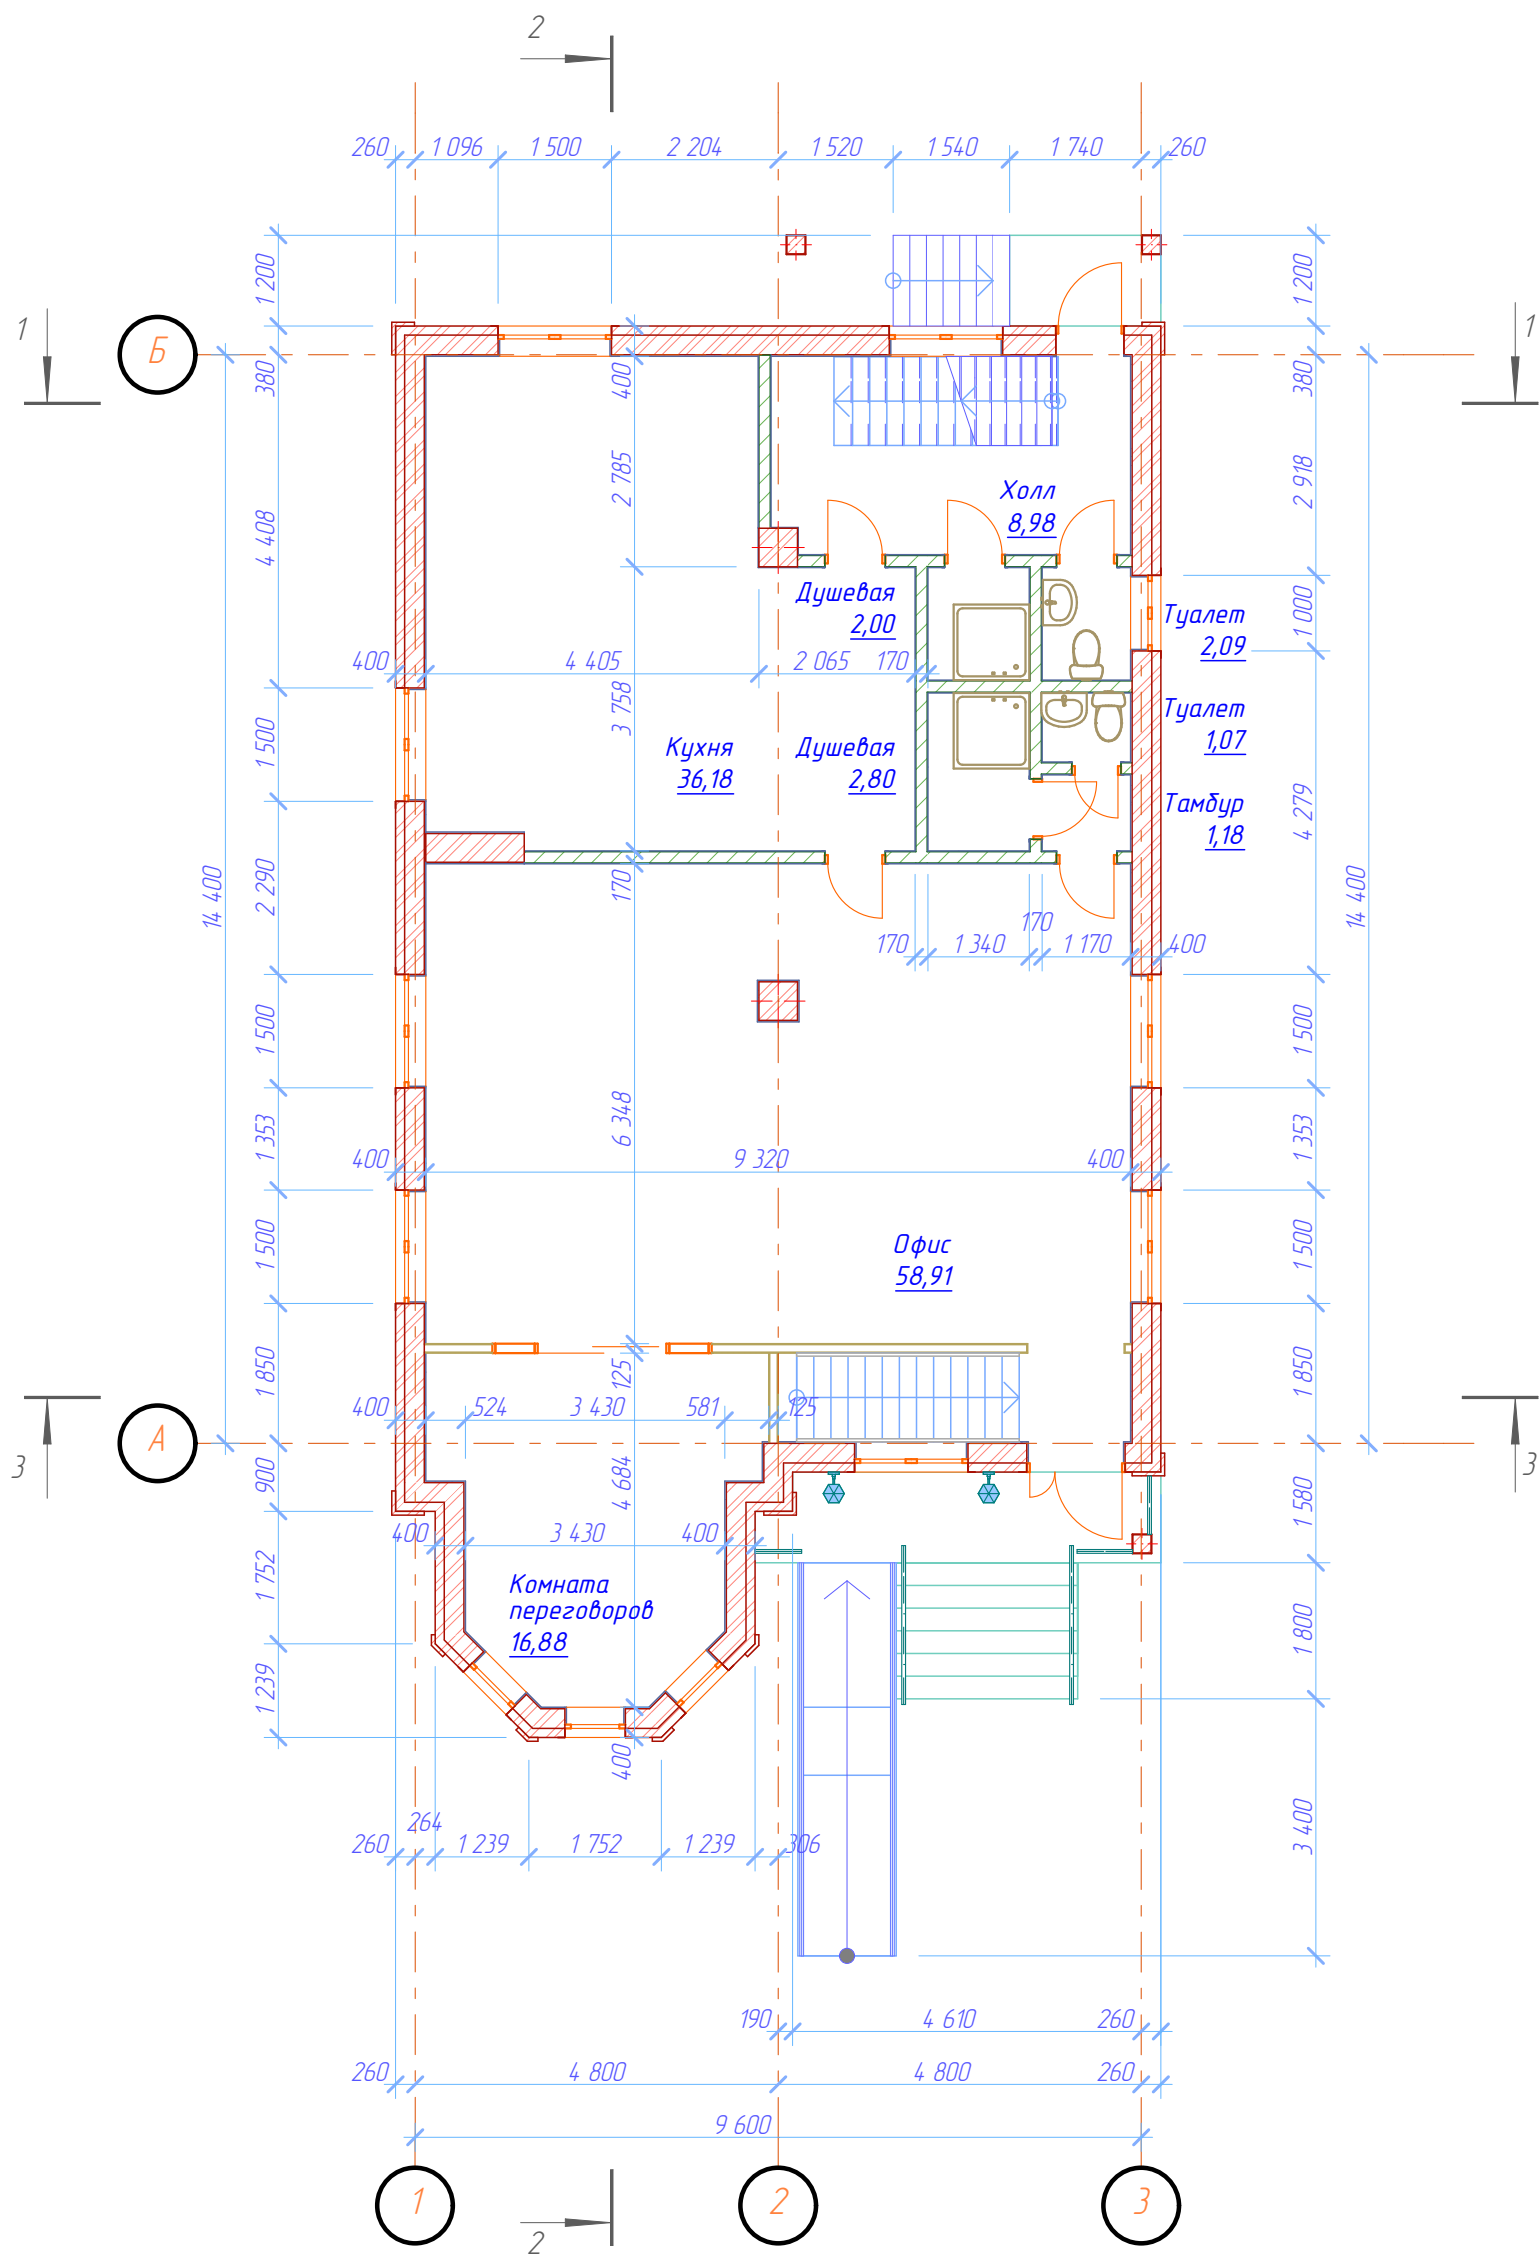

						04-3.2015-AP			
						Индивидуальный жилой дом по ул. Чипизгинской станицы Каневской Краснодарского края			
Изм.	Колуч.	Лист	№Док.	Подп.	Дата	Индивидуальный жилой дом. Вариант 3	Стадия	Лист	Листов
ГИП		Бижко М.Н.					П	2	
ГАП		Цветков К.Г.							
						План 1 этажа 1:100	© ООО "Ветеран-Союз"		

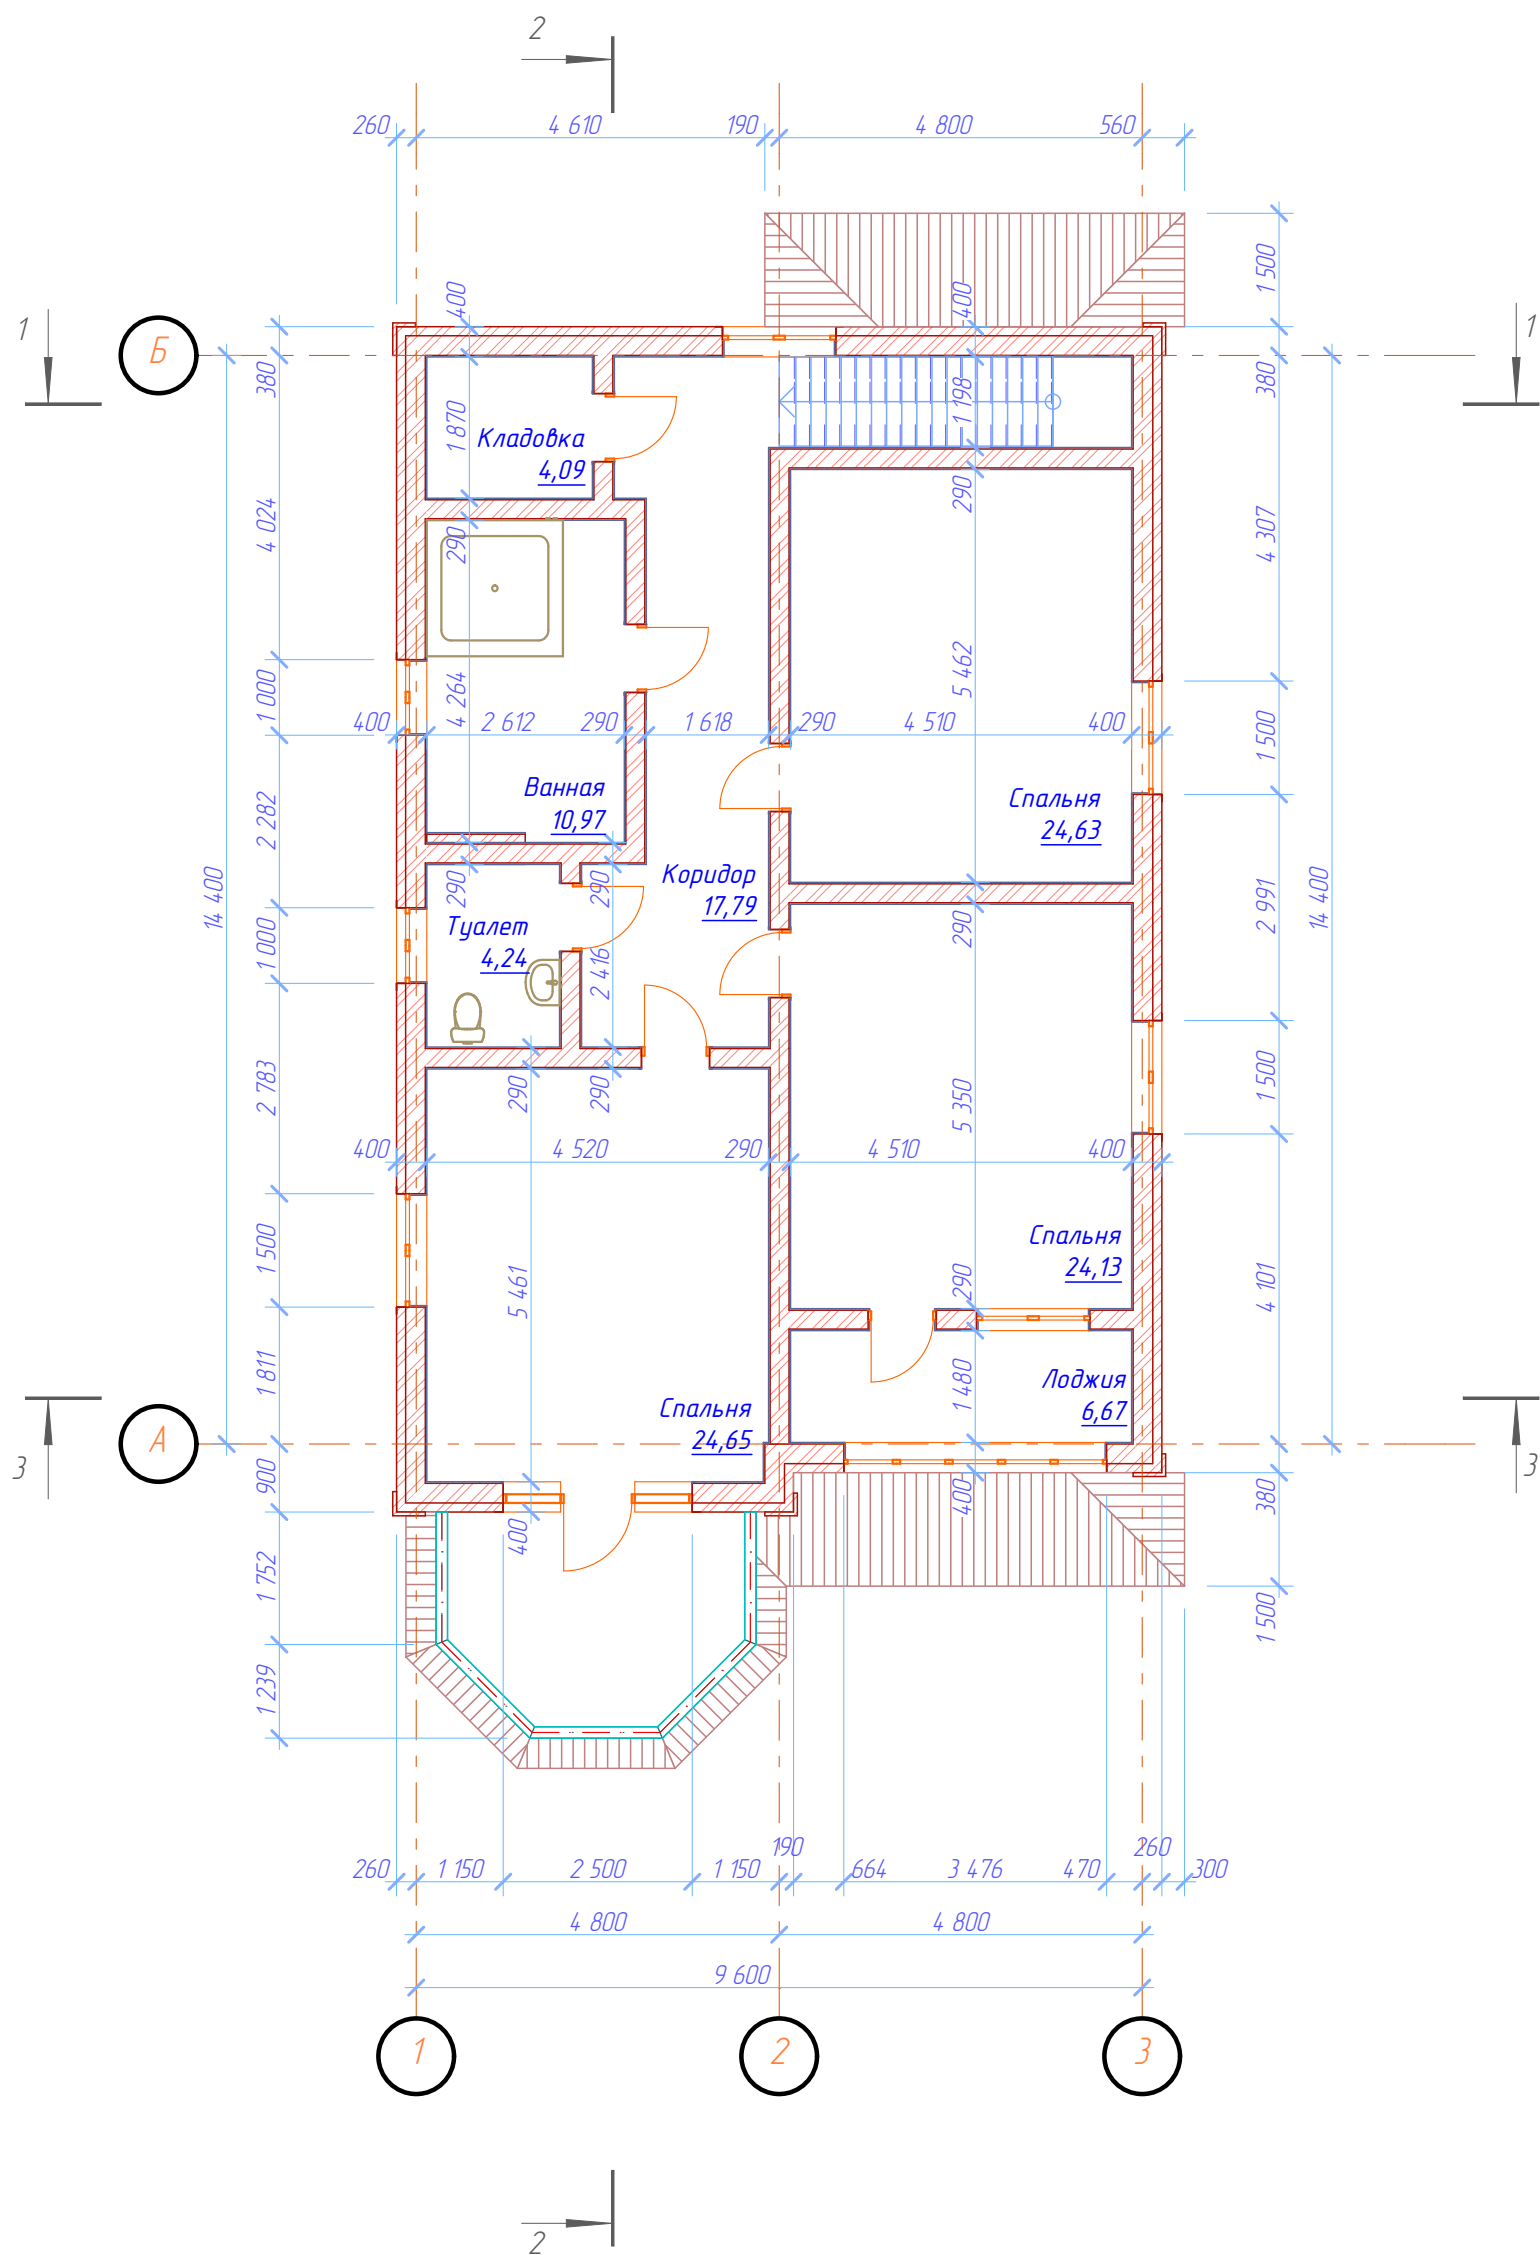


						04-3.2015-AP				
						Индивидуальный жилой дом по ул. Чипизгинской станицы Каневской Краснодарского края				
Изм.	Колуч.	Лист	№Док	Подп.	Дата					
ГИП		Бижко М.Н.				Индивидуальный жилой дом. Вариант 3		Стадия	Лист	Листов
								П	3	
ГАП		Цветков К.Г.				План 2 этажа 1:100		© ООО "Ветеран-Союз"		


Экспликация помещений 1-го этажа

№	Наименование	Площадь
1	Офис	58,91
2	Комната переговоров	16,88
3	Кухня	36,18
4	Душевая	2,80
5	Душевая	2,00
6	Туалет	2,09
7	Туалет	1,07
8	Тамбур	1,18
9	Холл	8,98
		130,09 м ²

Западный Фасад

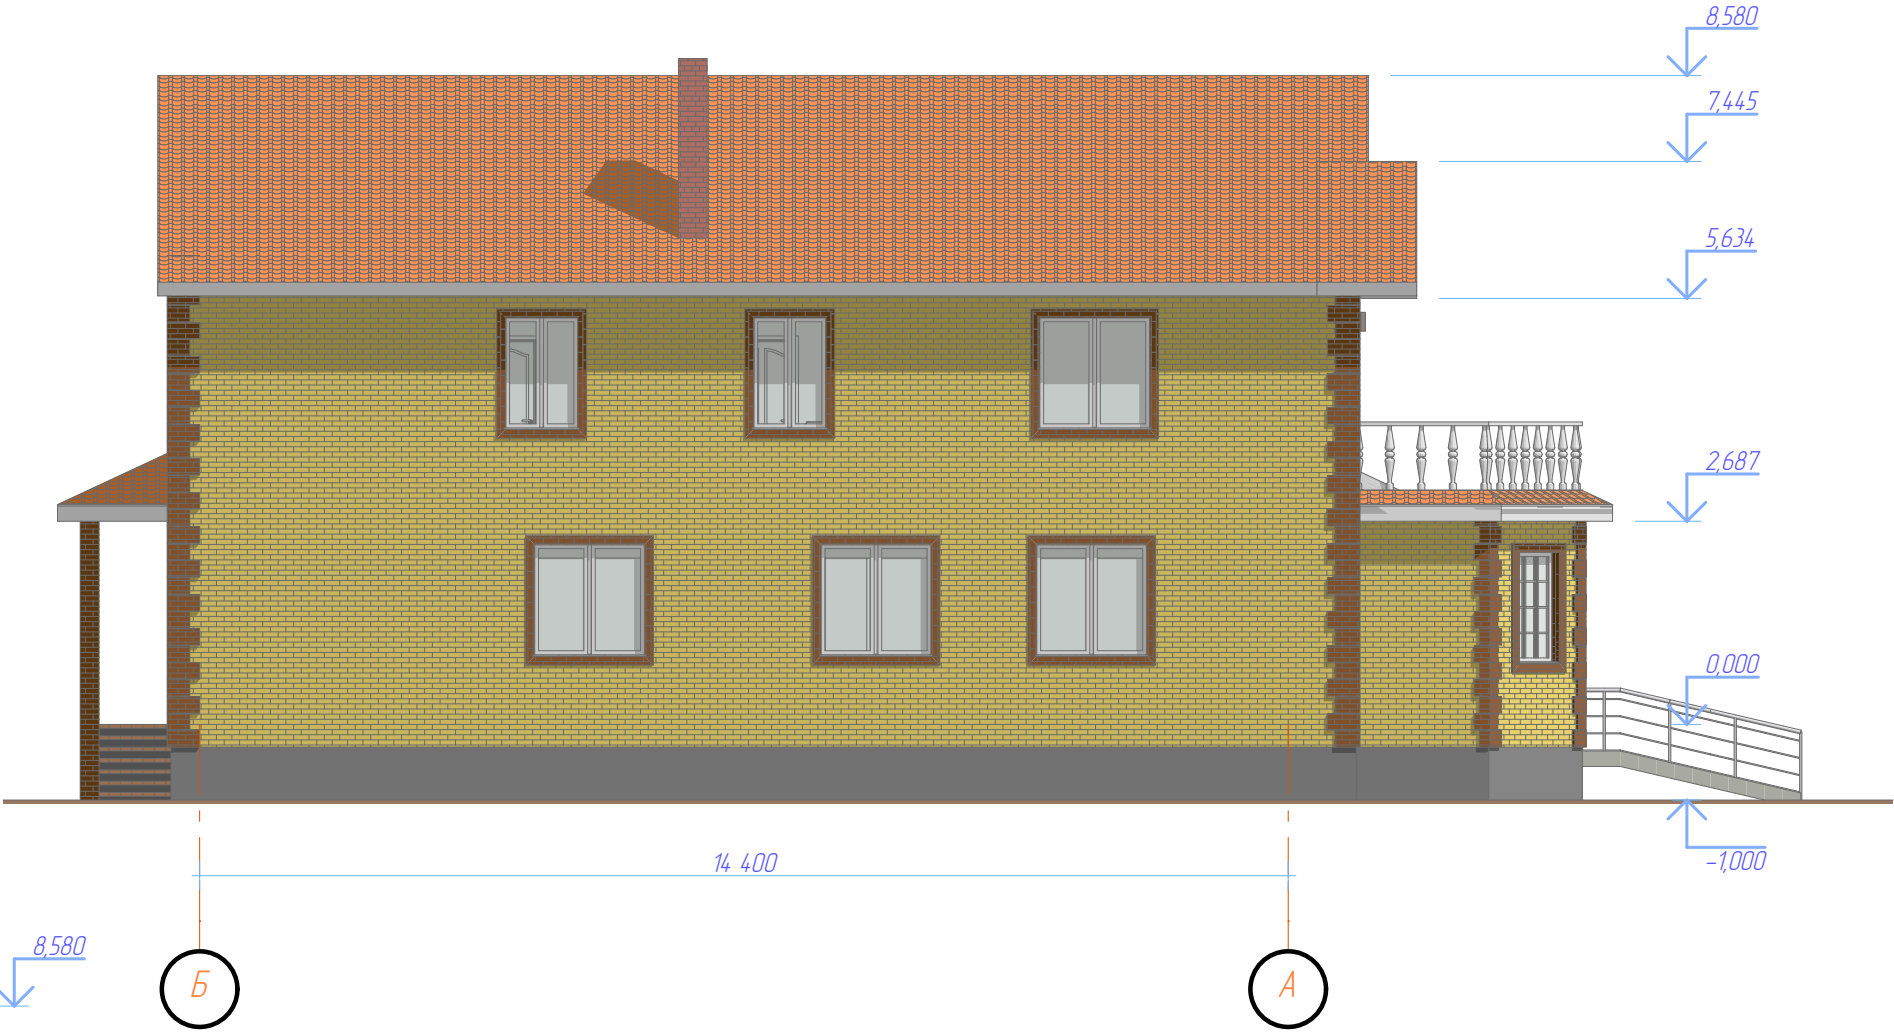

Северный Фасад

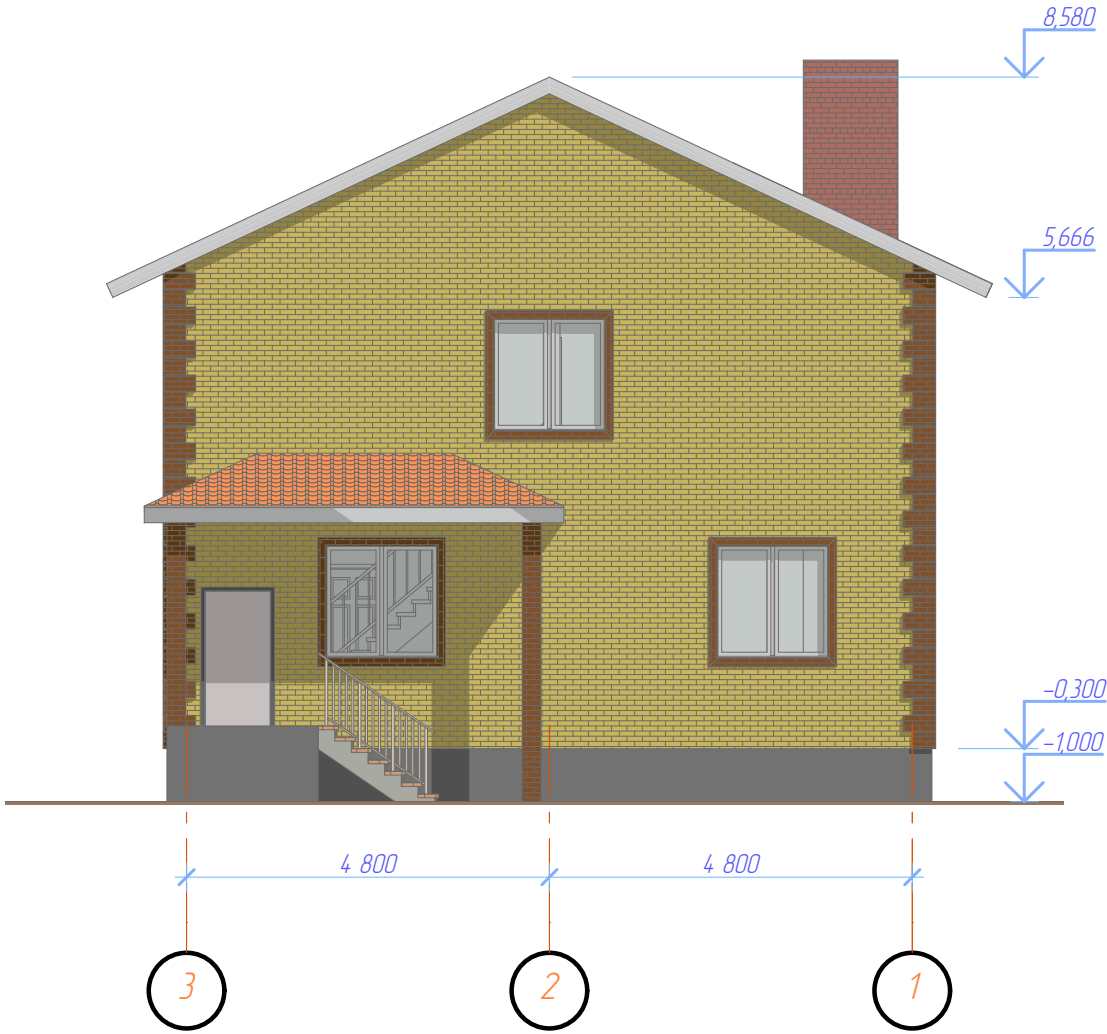

						04-3.2015-AP			
						Индивидуальный жилой дом по ул. Чипизгинской станицы Каневской Краснодарского края			
Изм.	Колуч.	Лист	№Док.	Подп.	Дата	Индивидуальный жилой дом. Вариант 3	Стадия	Лист	Листов
ГИП		Бижко М.Н.					П	4	
ГАП		Цветков К.Г.							
						Фасад западный, фасад северный 1:100. Экспликация помещений 1-го этажа.	© ООО "Ветеран-Союз"		


Экспликация помещений 2-го этажа

№	Наименование	Площадь
10	Коридор	17,79
11	Спальня	24,63
12	Спальня	24,13
13	Спальня	24,65
14	Кладовка	4,09
15	Ванная	10,97
16	Туалет	4,24
17	Лоджия	6,67
		117,17 м²

Фасад восточный




Фасад южный

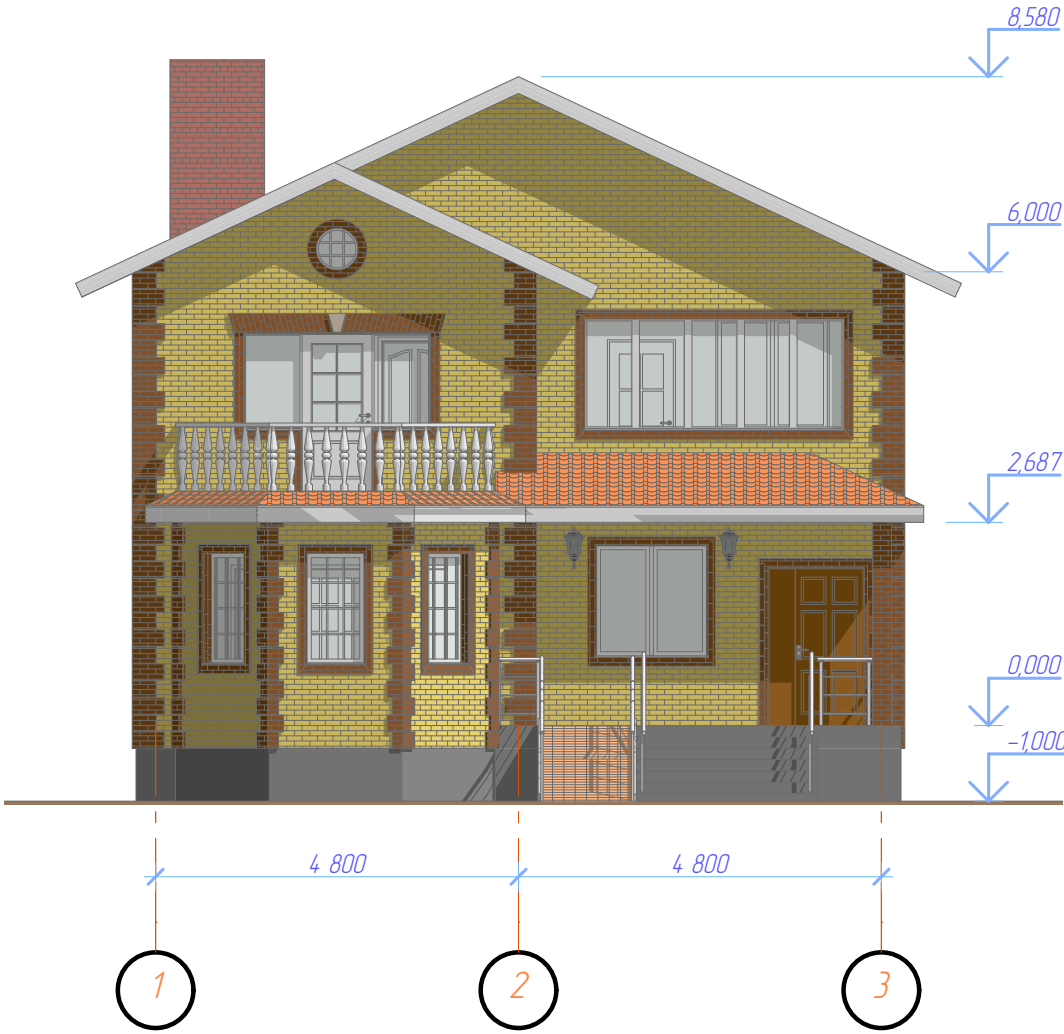


						04-3.2015-AP		
						Индивидуальный жилой дом по ул. Чипизгинской станицы Каневской Краснодарского края		
Изм.	Колуч.	Лист	№Док.	Подп.	Дата	Индивидуальный жилой дом. Вариант 3	Стадия	Лист
ГИП		Бижко М.Н.					П	5
ГАП		Цветков К.Г.				Фасад восточный, фасад южный 1:100. Экспликация помещений 2-го этажа.	© ООО "Ветеран-Союз"	


Разрез 1-1

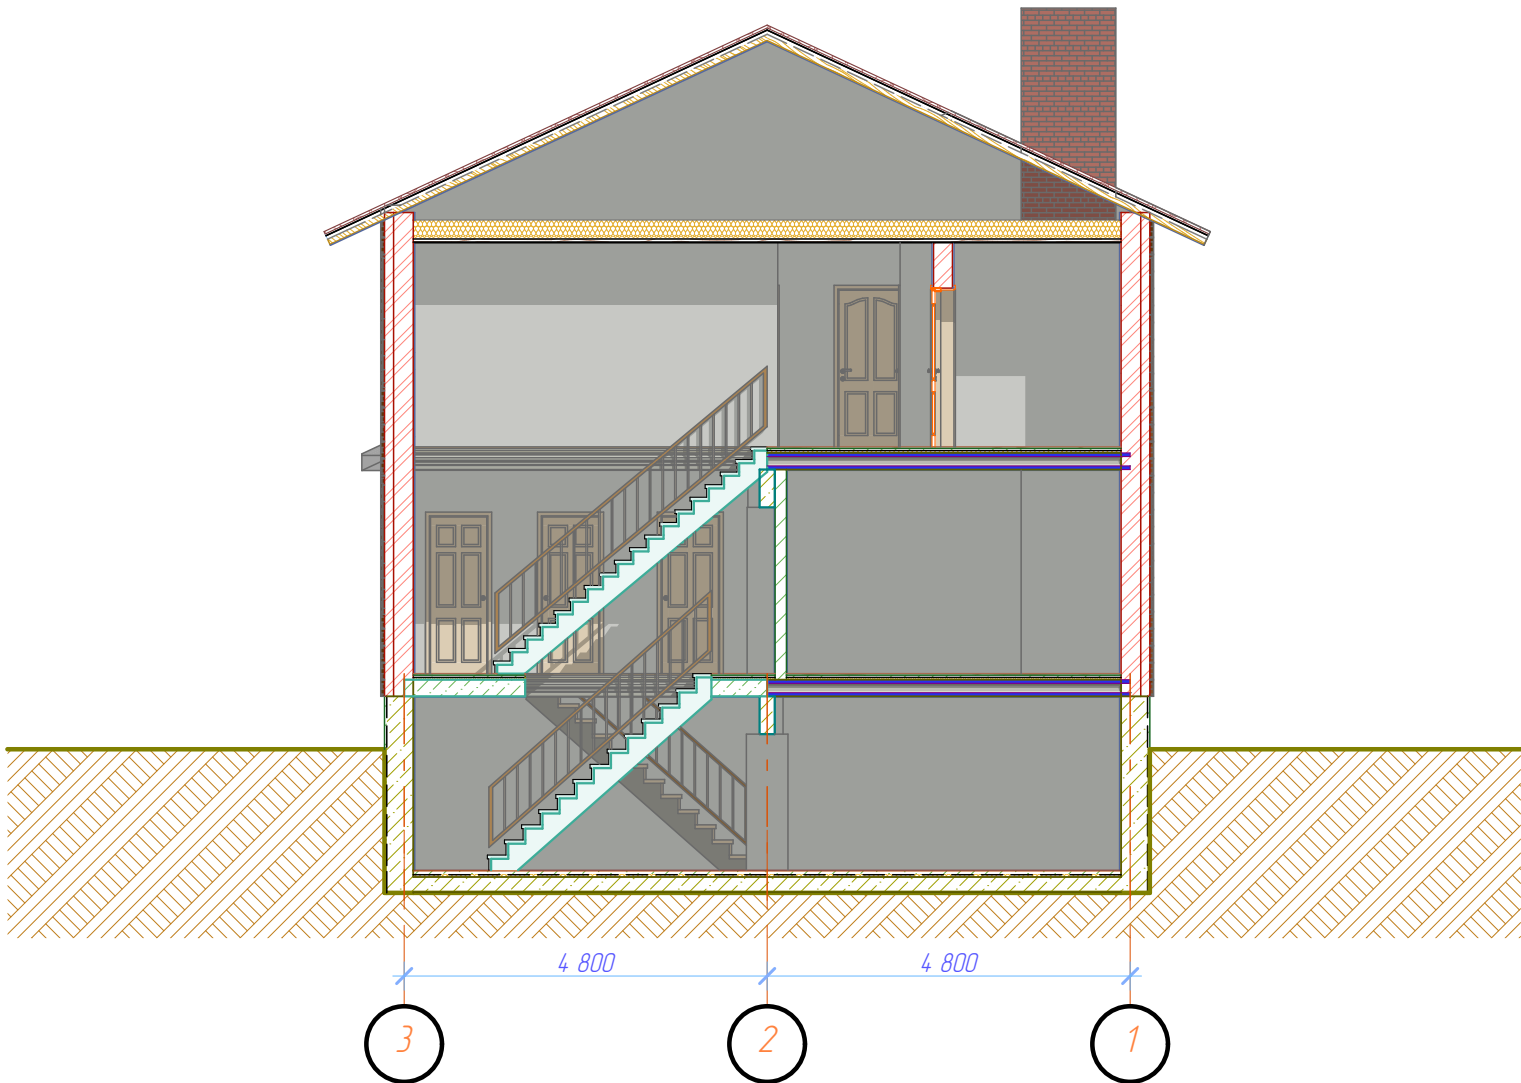

Разрез 3-3

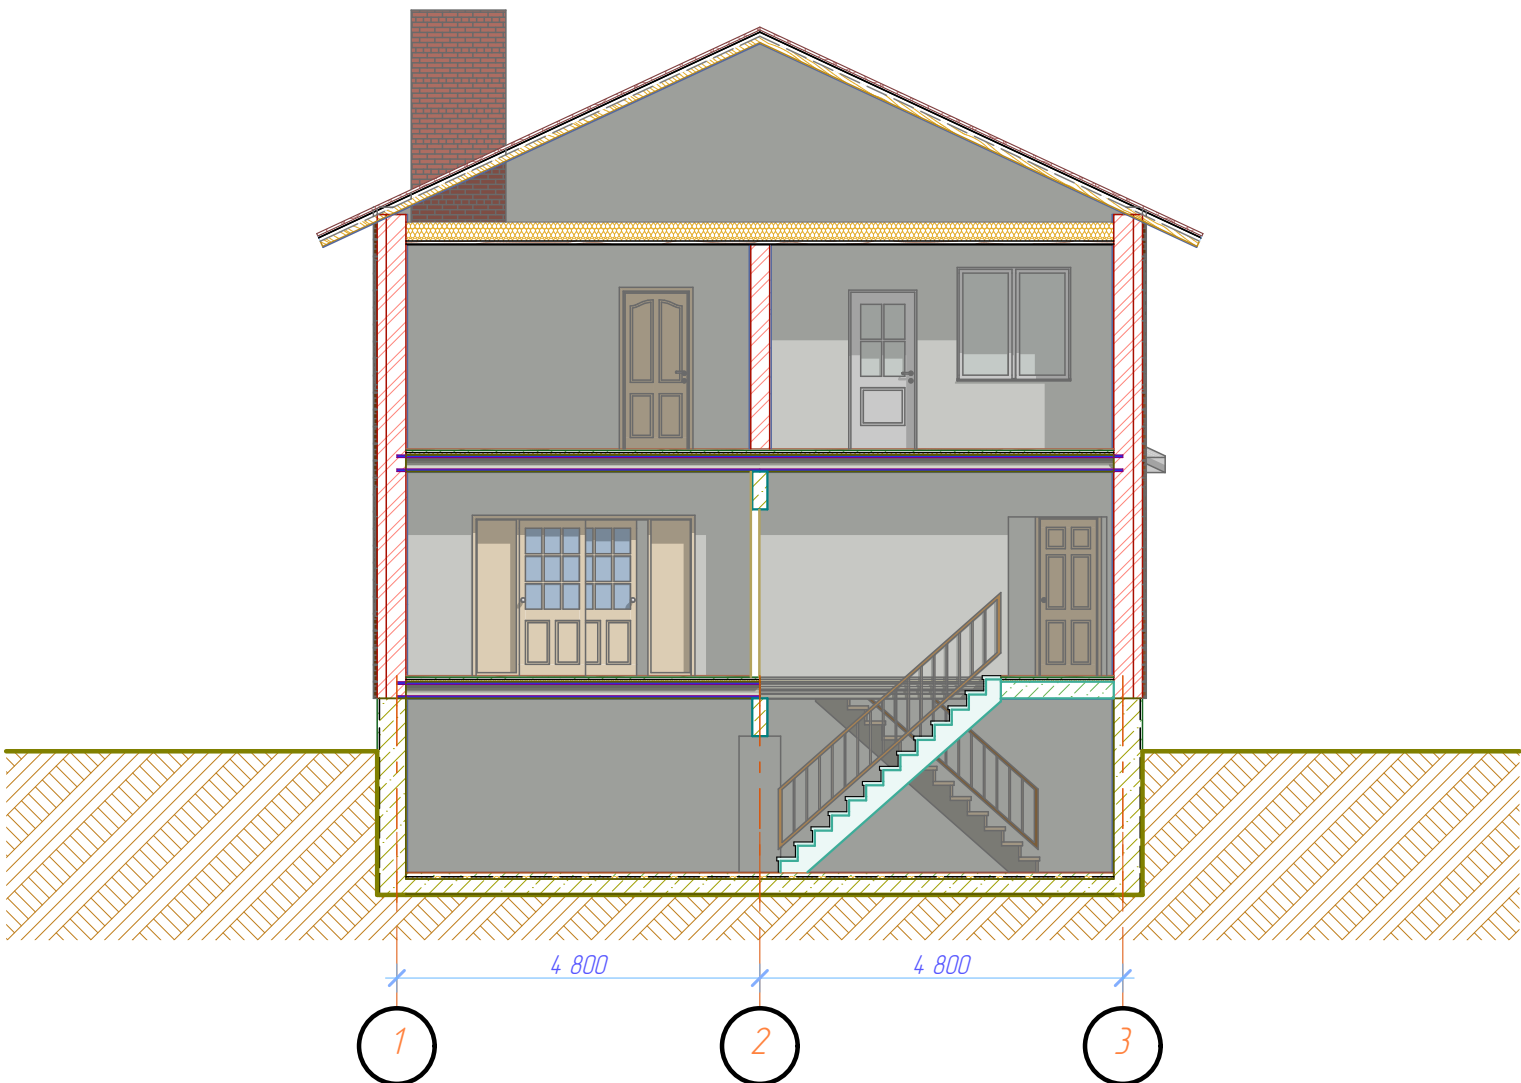


						04-3.2015-AP		
						Индивидуальный жилой дом по ул. Чипизгинской станицы Каневской Краснодарского края		
Изм.	Колуч.	Лист	№Док	Подп.	Дата	Индивидуальный жилой дом. Вариант 3	Стадия	Лист
ГИП		Бижко М.Н.					П	6
ГАП		Цветков К.Г.				Разрез 1-1, разрез 3-3 1:100	© ООО "Ветеран-Союз"	

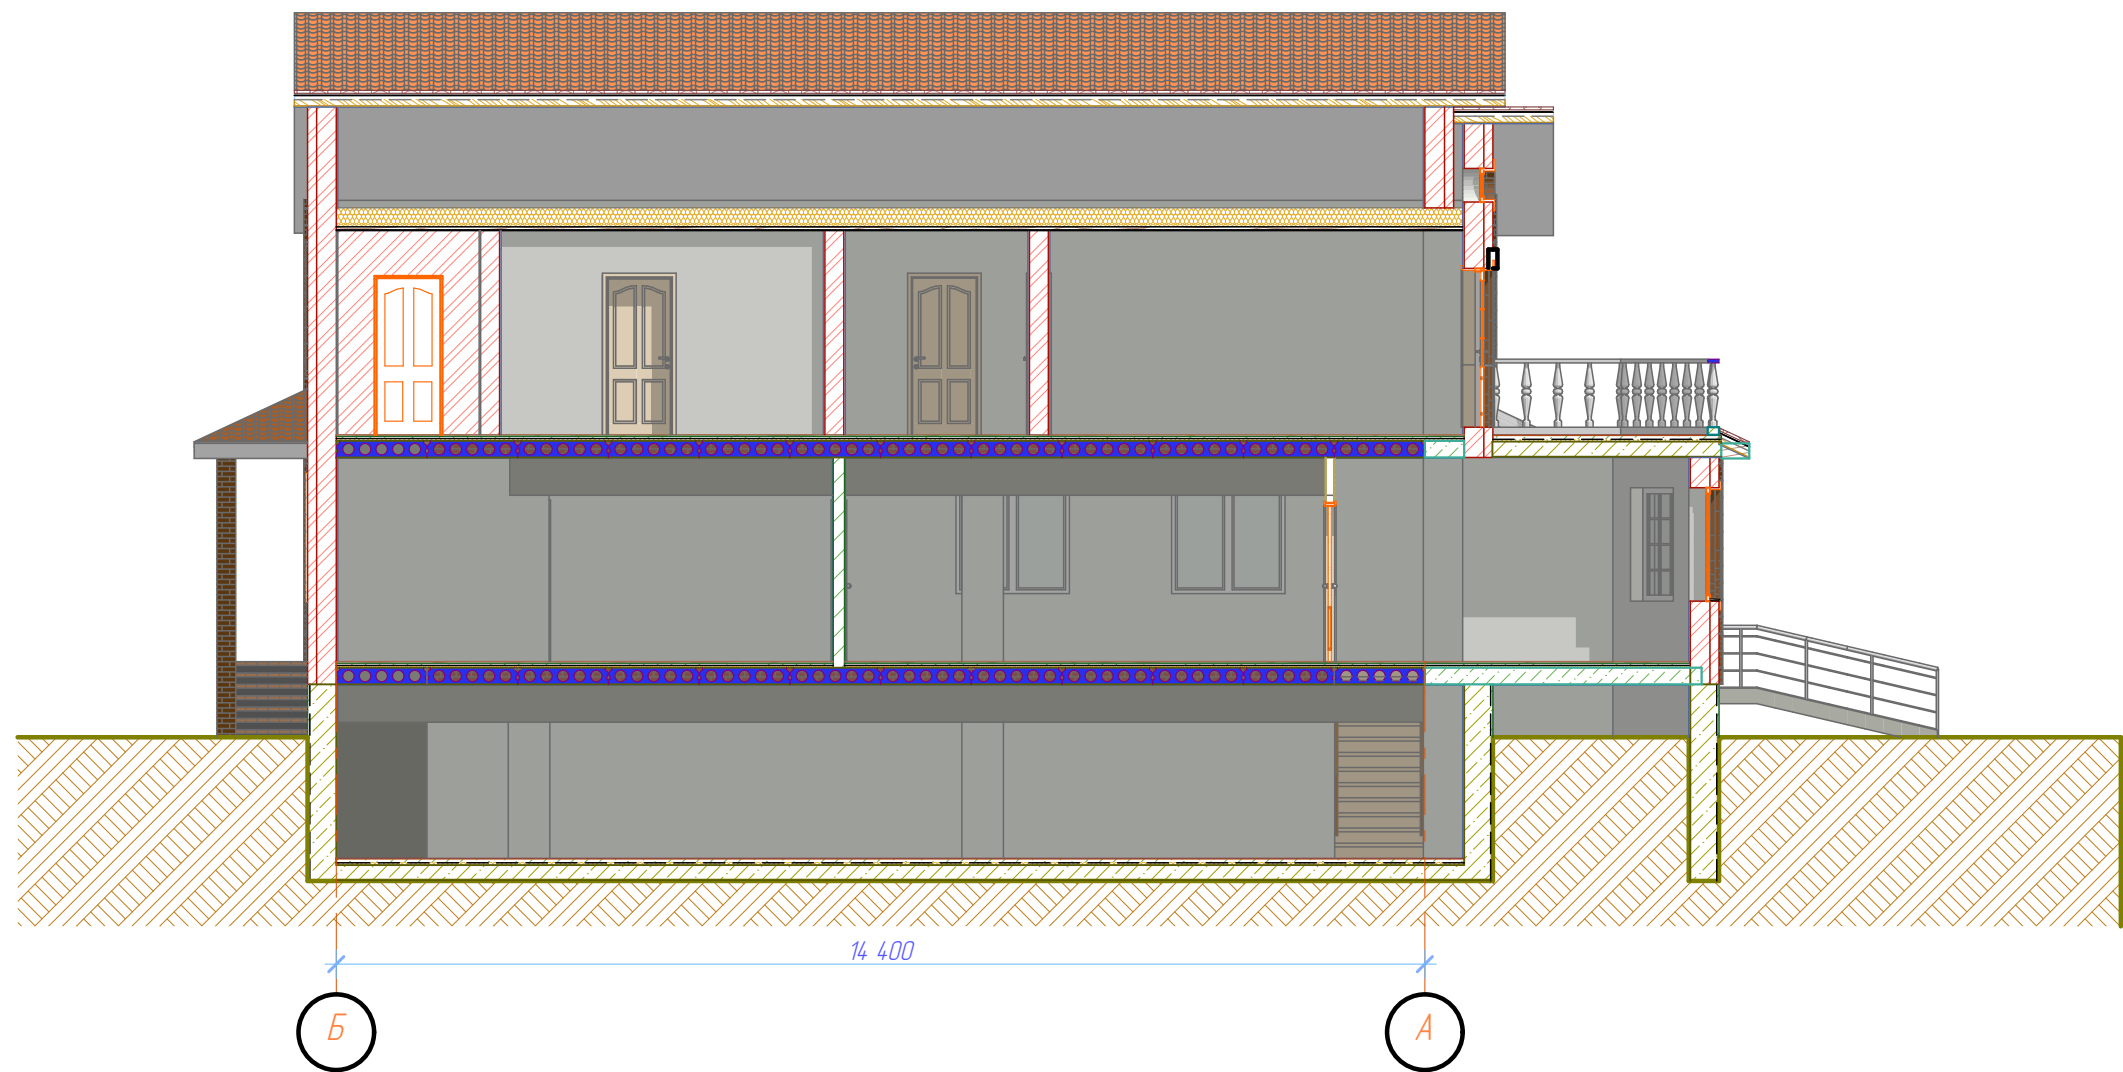


						04-3.2015-AP		
						Индивидуальный жилой дом по ул. Чипизинской станицы Каневской Краснодарского края		
Изм.	Колуч.	Лист	№Док.	Подп.	Дата	Индивидуальный жилой дом. Вариант 3	Стадия	Лист
ГИП		Бижко М.Н.					П	7
ГАП		Цветков К.Г.				Разрез 2-2 1:100	© ООО "Ветеран-Союз"	



						04-3.2015-AP			
						Индивидуальный жилой дом по ул. Чипизгинской станицы Каневской Краснодарского края			
Изм.	Колуч.	Лист	№Док.	Подп.	Дата				
ГИП		Бижко М.Н.				Индивидуальный жилой дом. Вариант 3	Стадия	Лист	Листов
							П	8	
ГАП		Цветков К.Г.				3D-визуализация	© ООО "Ветеран-Союз"		

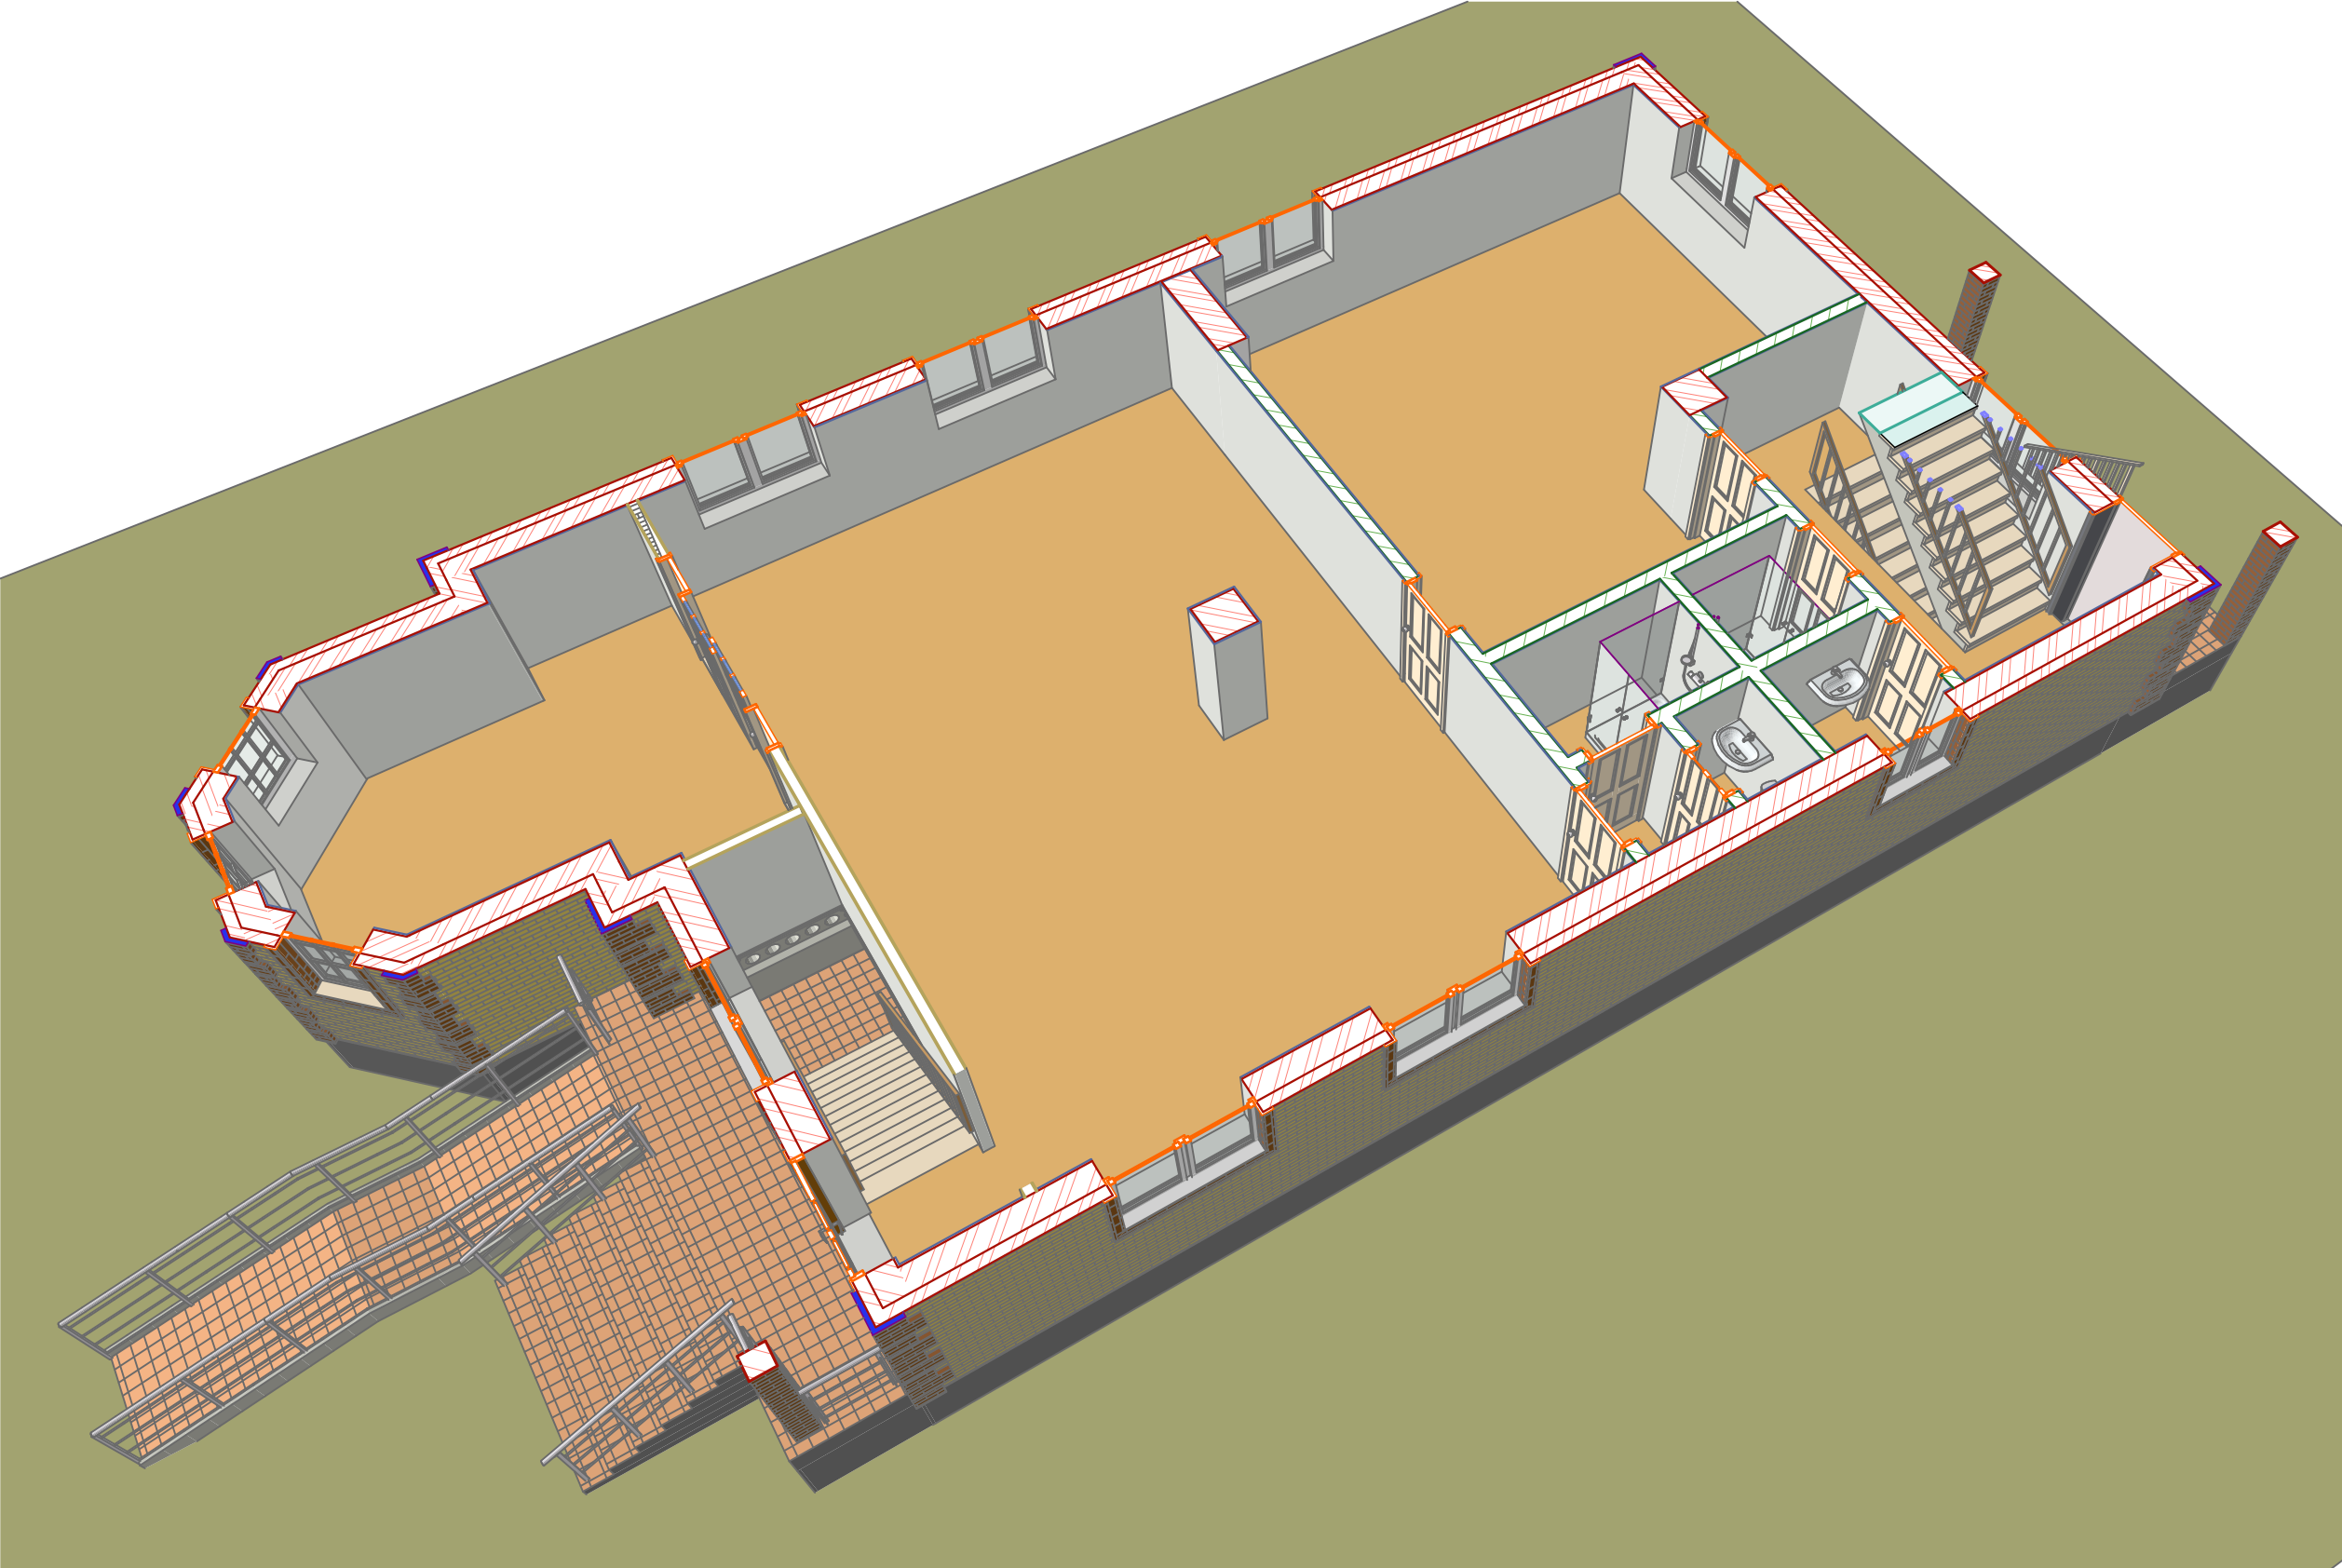

						04-3.2015-AP				
						Индивидуальный жилой дом по ул. Чипизинской станицы Каневской Краснодарского края				
Изм.	Колуч.	Лист	№Док.	Подп.	Дата					
ГИП		Бижко М.Н.				Индивидуальный жилой дом. Вариант 3		Стадия	Лист	Листов
								П	9	
ГАП		Цветков К.Г.				3D-сечение 1 этажа		© ООО "Ветеран-Союз"		

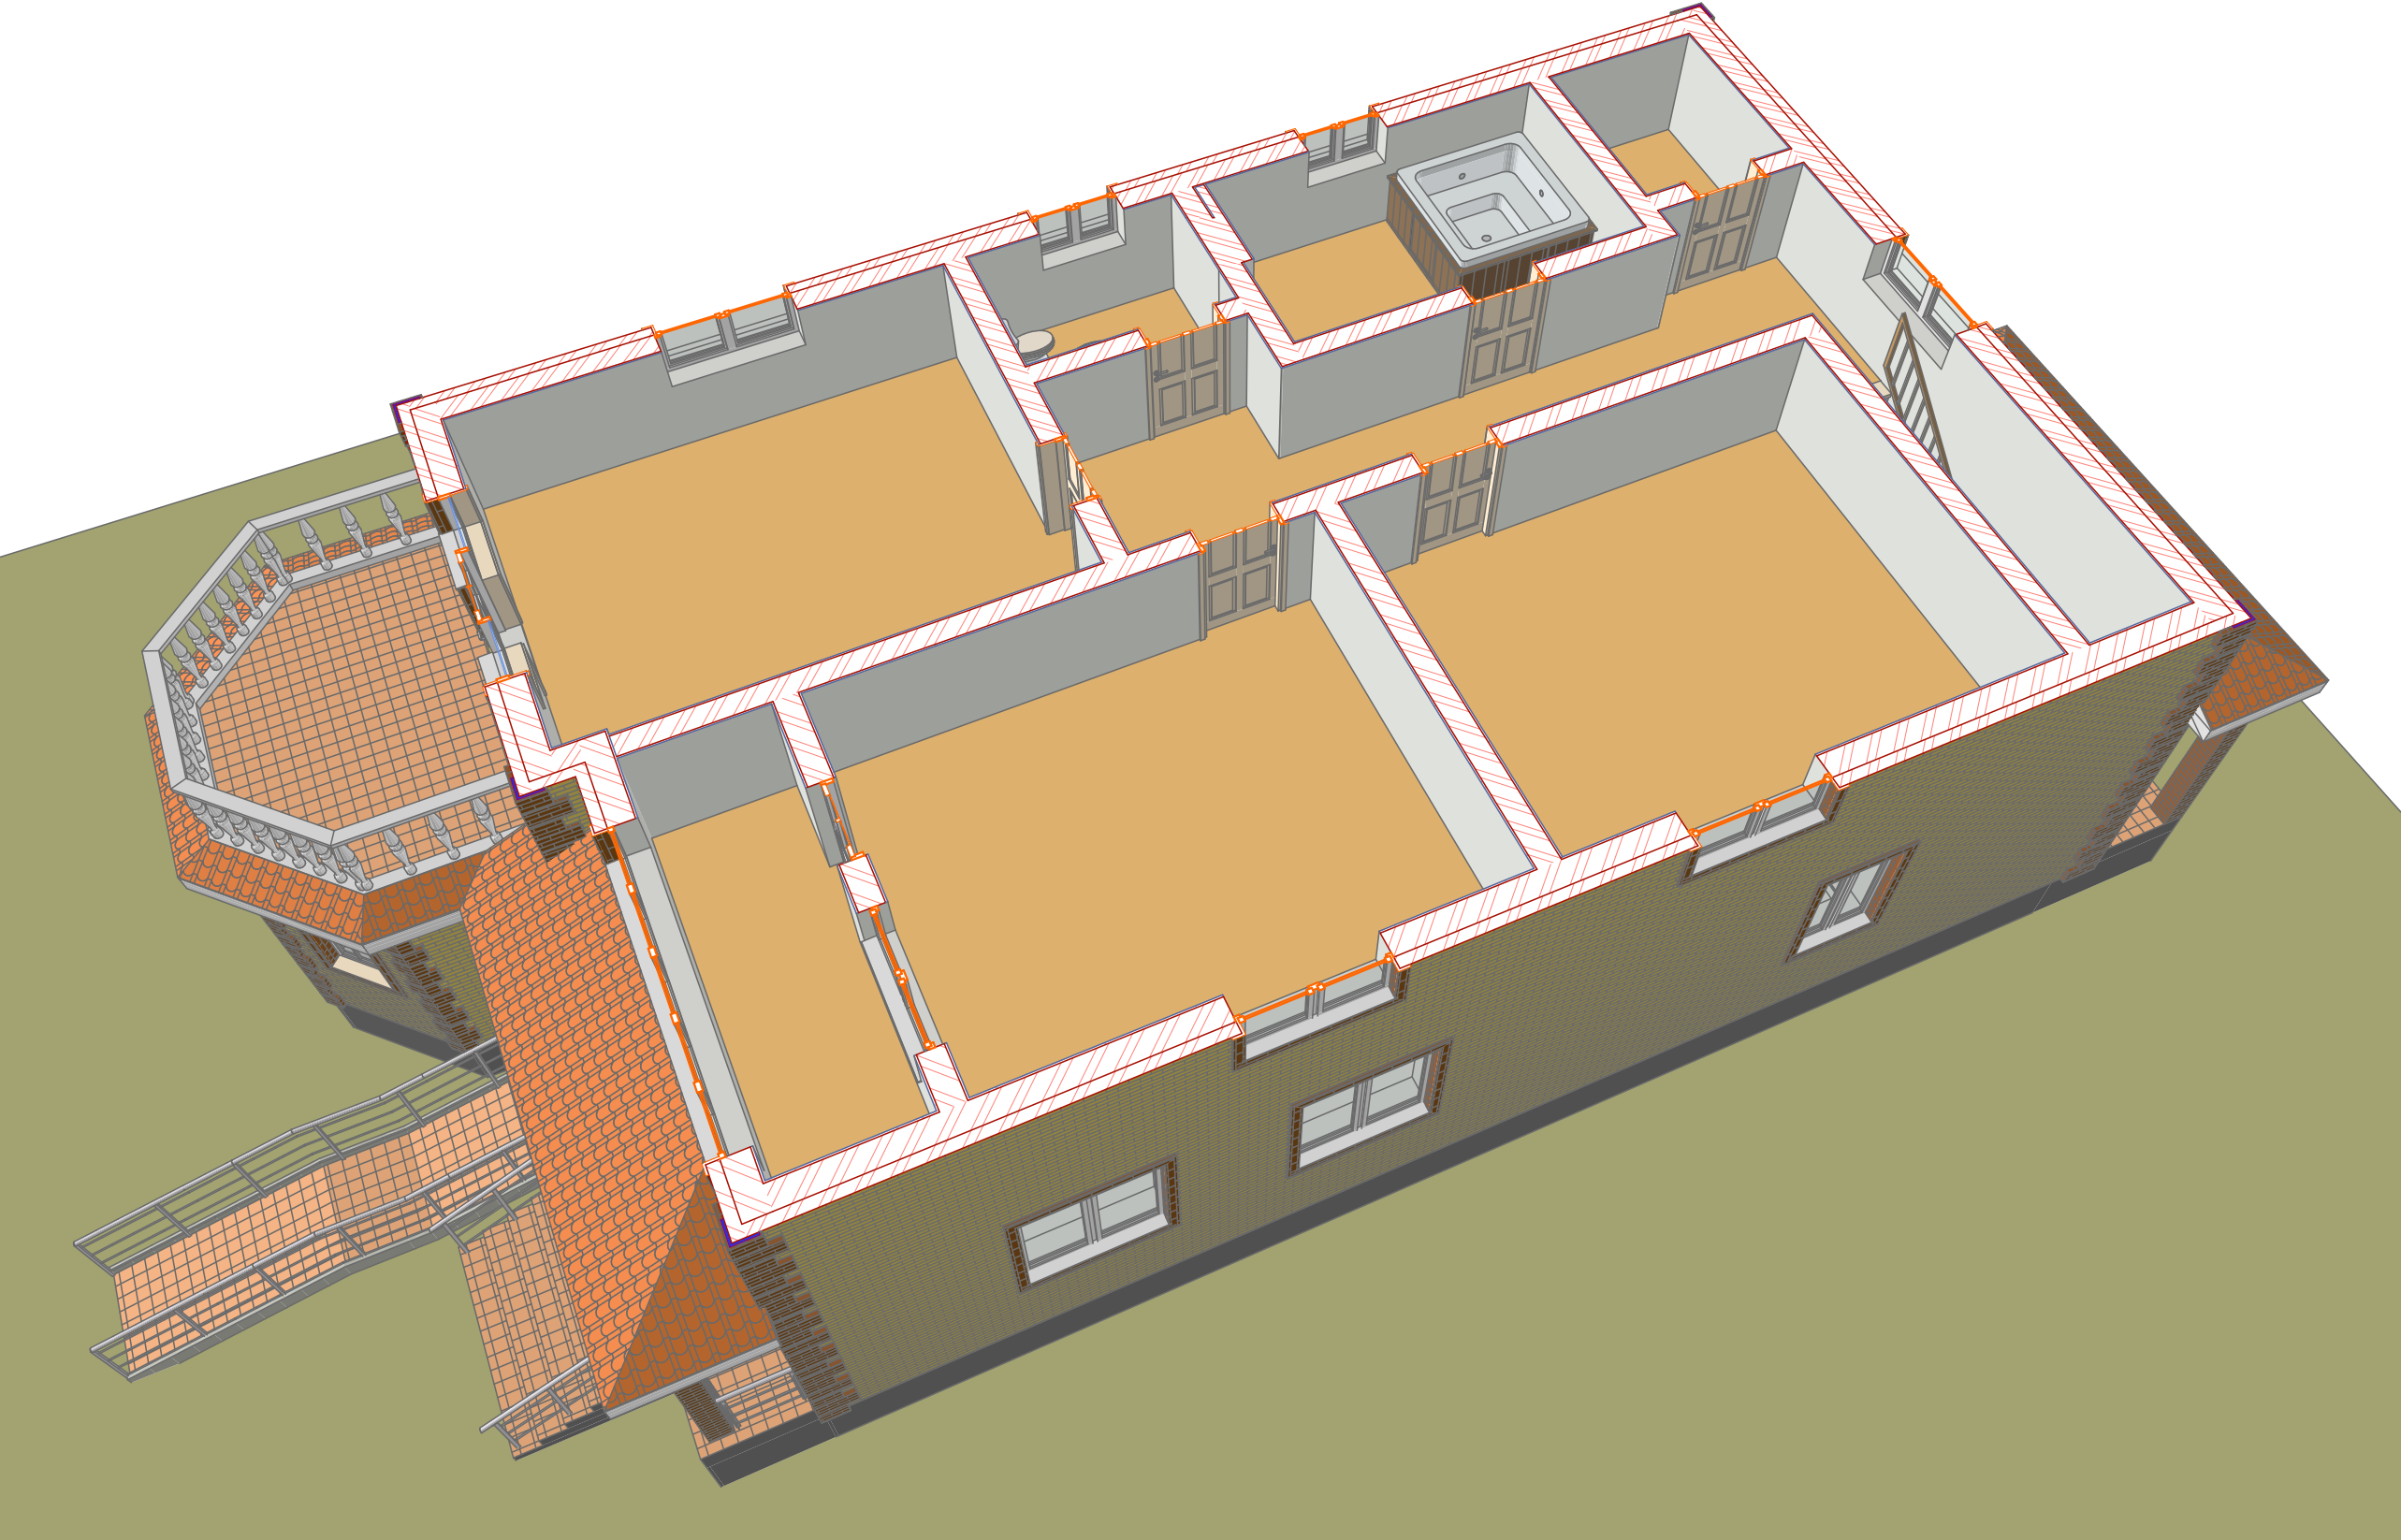

						04-3.2015-AP			
						Индивидуальный жилой дом по ул. Чипизгинской станицы Каневской Краснодарского края			
Изм.	Колуч.	Лист	№Док.	Подп.	Дата				
ГИП		Бижко М.Н.				Индивидуальный жилой дом. Вариант 3	Стадия	Лист	Листов
							П	10	
ГАП		Цветков К.Г.				3D-сечение 2 этажа	© ООО "Ветеран-Союз"		