



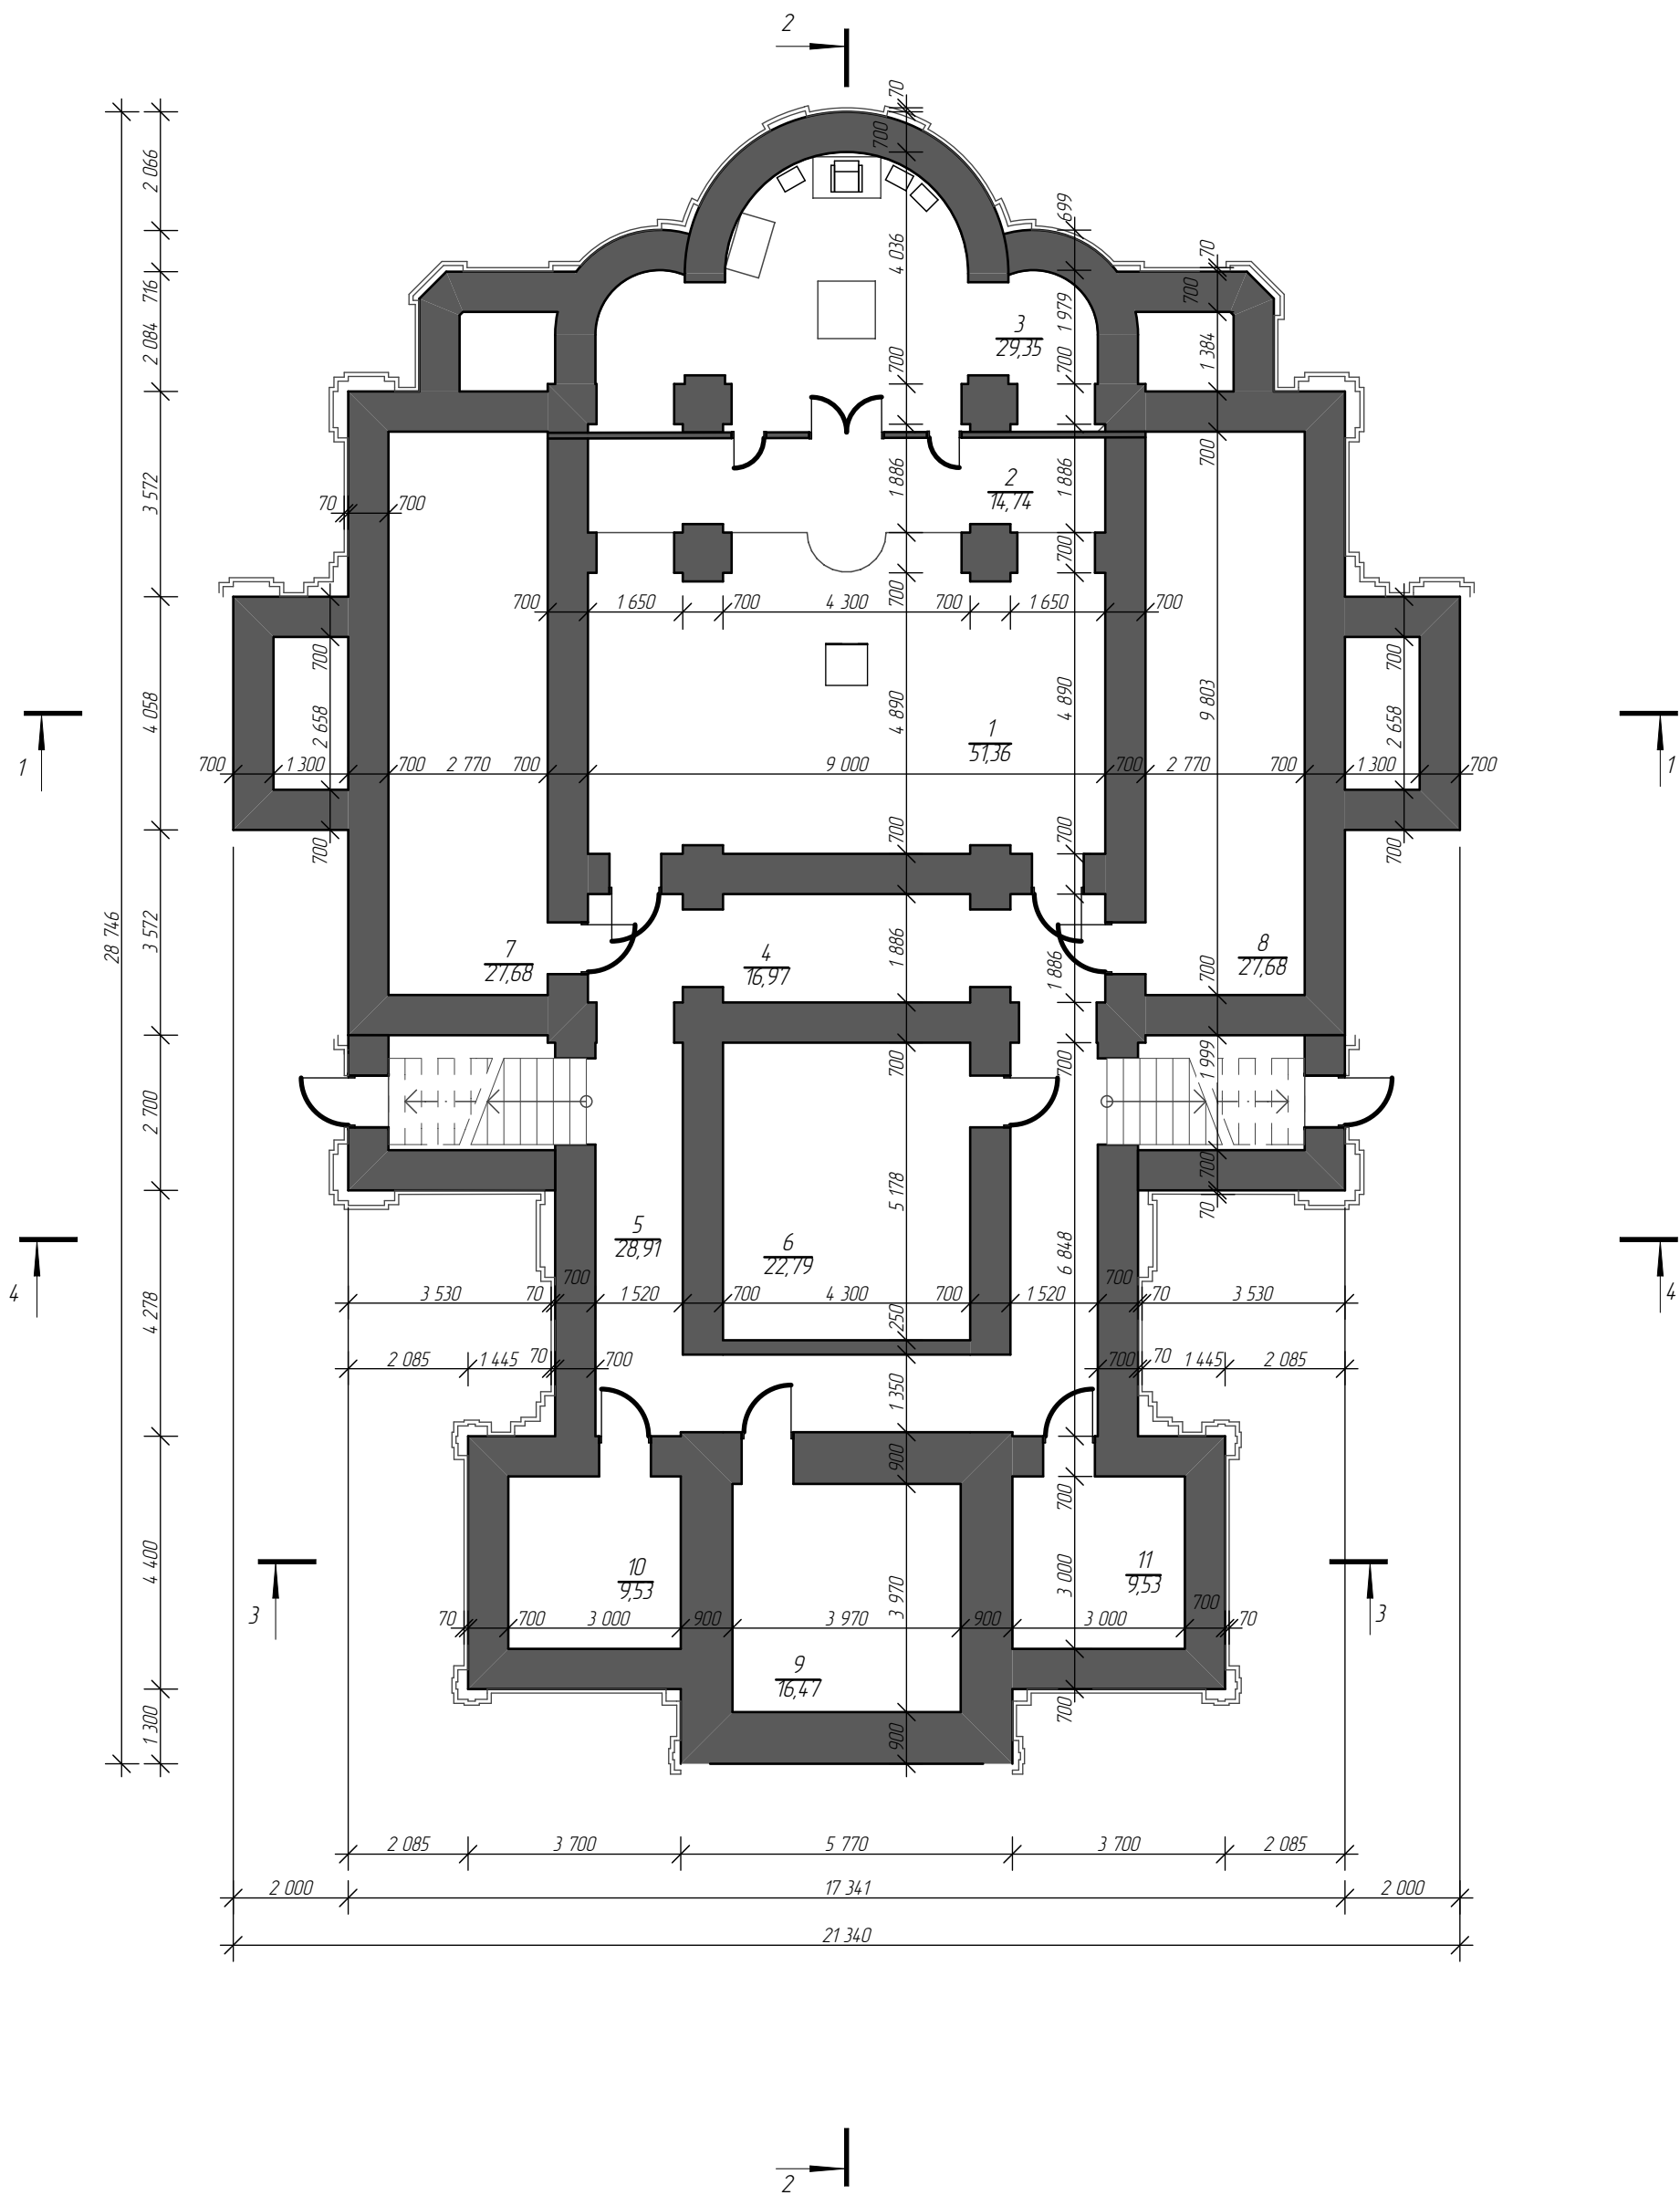


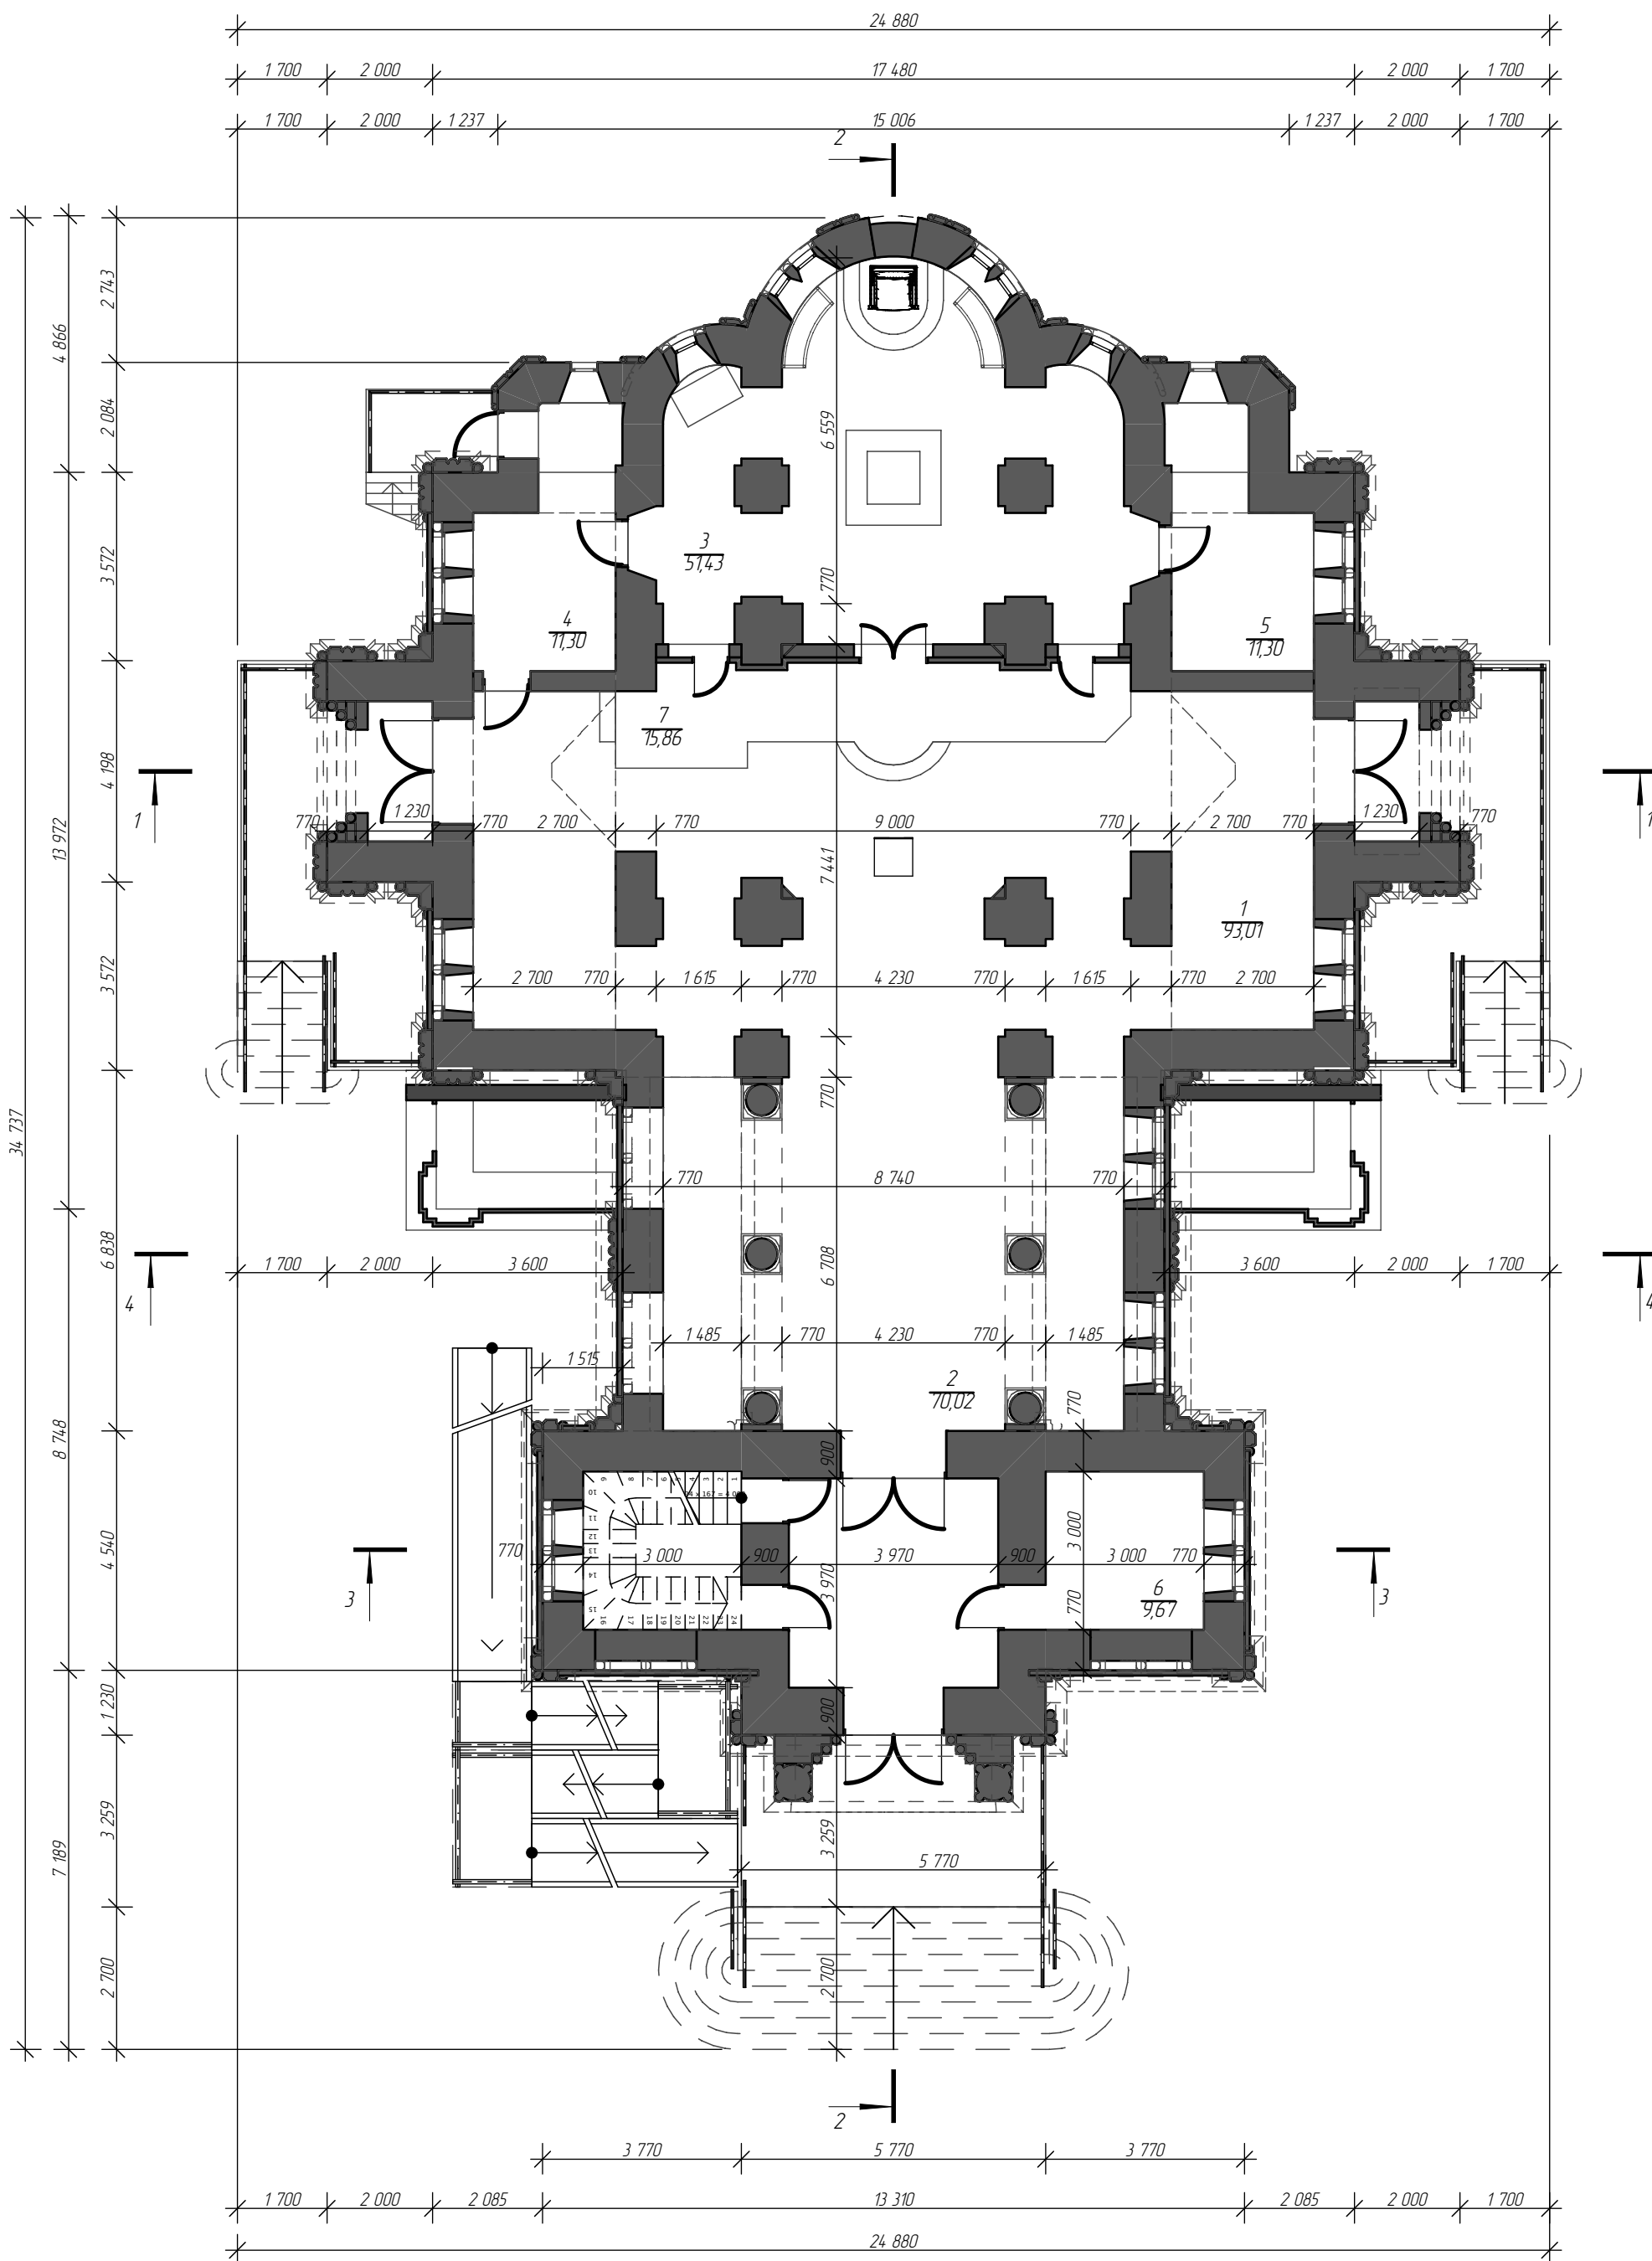



Экспликация на уровне 0.000		
№	Наименование	Площадь
1	Центр храма	93,0
2	Притвор	70,0
3	Алтарь	51,4
4	Понамарка	11,3
5	Ризница	11,3
6	Лавка	9,7
7	Солея	15,9
8	Колокольня	17,3
9	Лестница и склад	10,3
		290,2 м2


Экспликация на уровне 4.000		
№	Наименование	Площадь
1	Хоры	31,6
2	Подсобное помещение	9,0
3	Колокольня	15,8
		56,4 м2

Экспликация цокольного этажа		
№	Наименование	Площадь
1	Центр храма	51,4
2	Солея	14,7
3	Алтарь	29,3
4	Коридор	17,0
5	Коридор	28,9
6	Помещение	22,8
7	Помещение	27,7
8	Помещение	27,7
9	Помещение	16,5
10	Санузел	9,5
11	Санузел	9,5
		255,0 м2

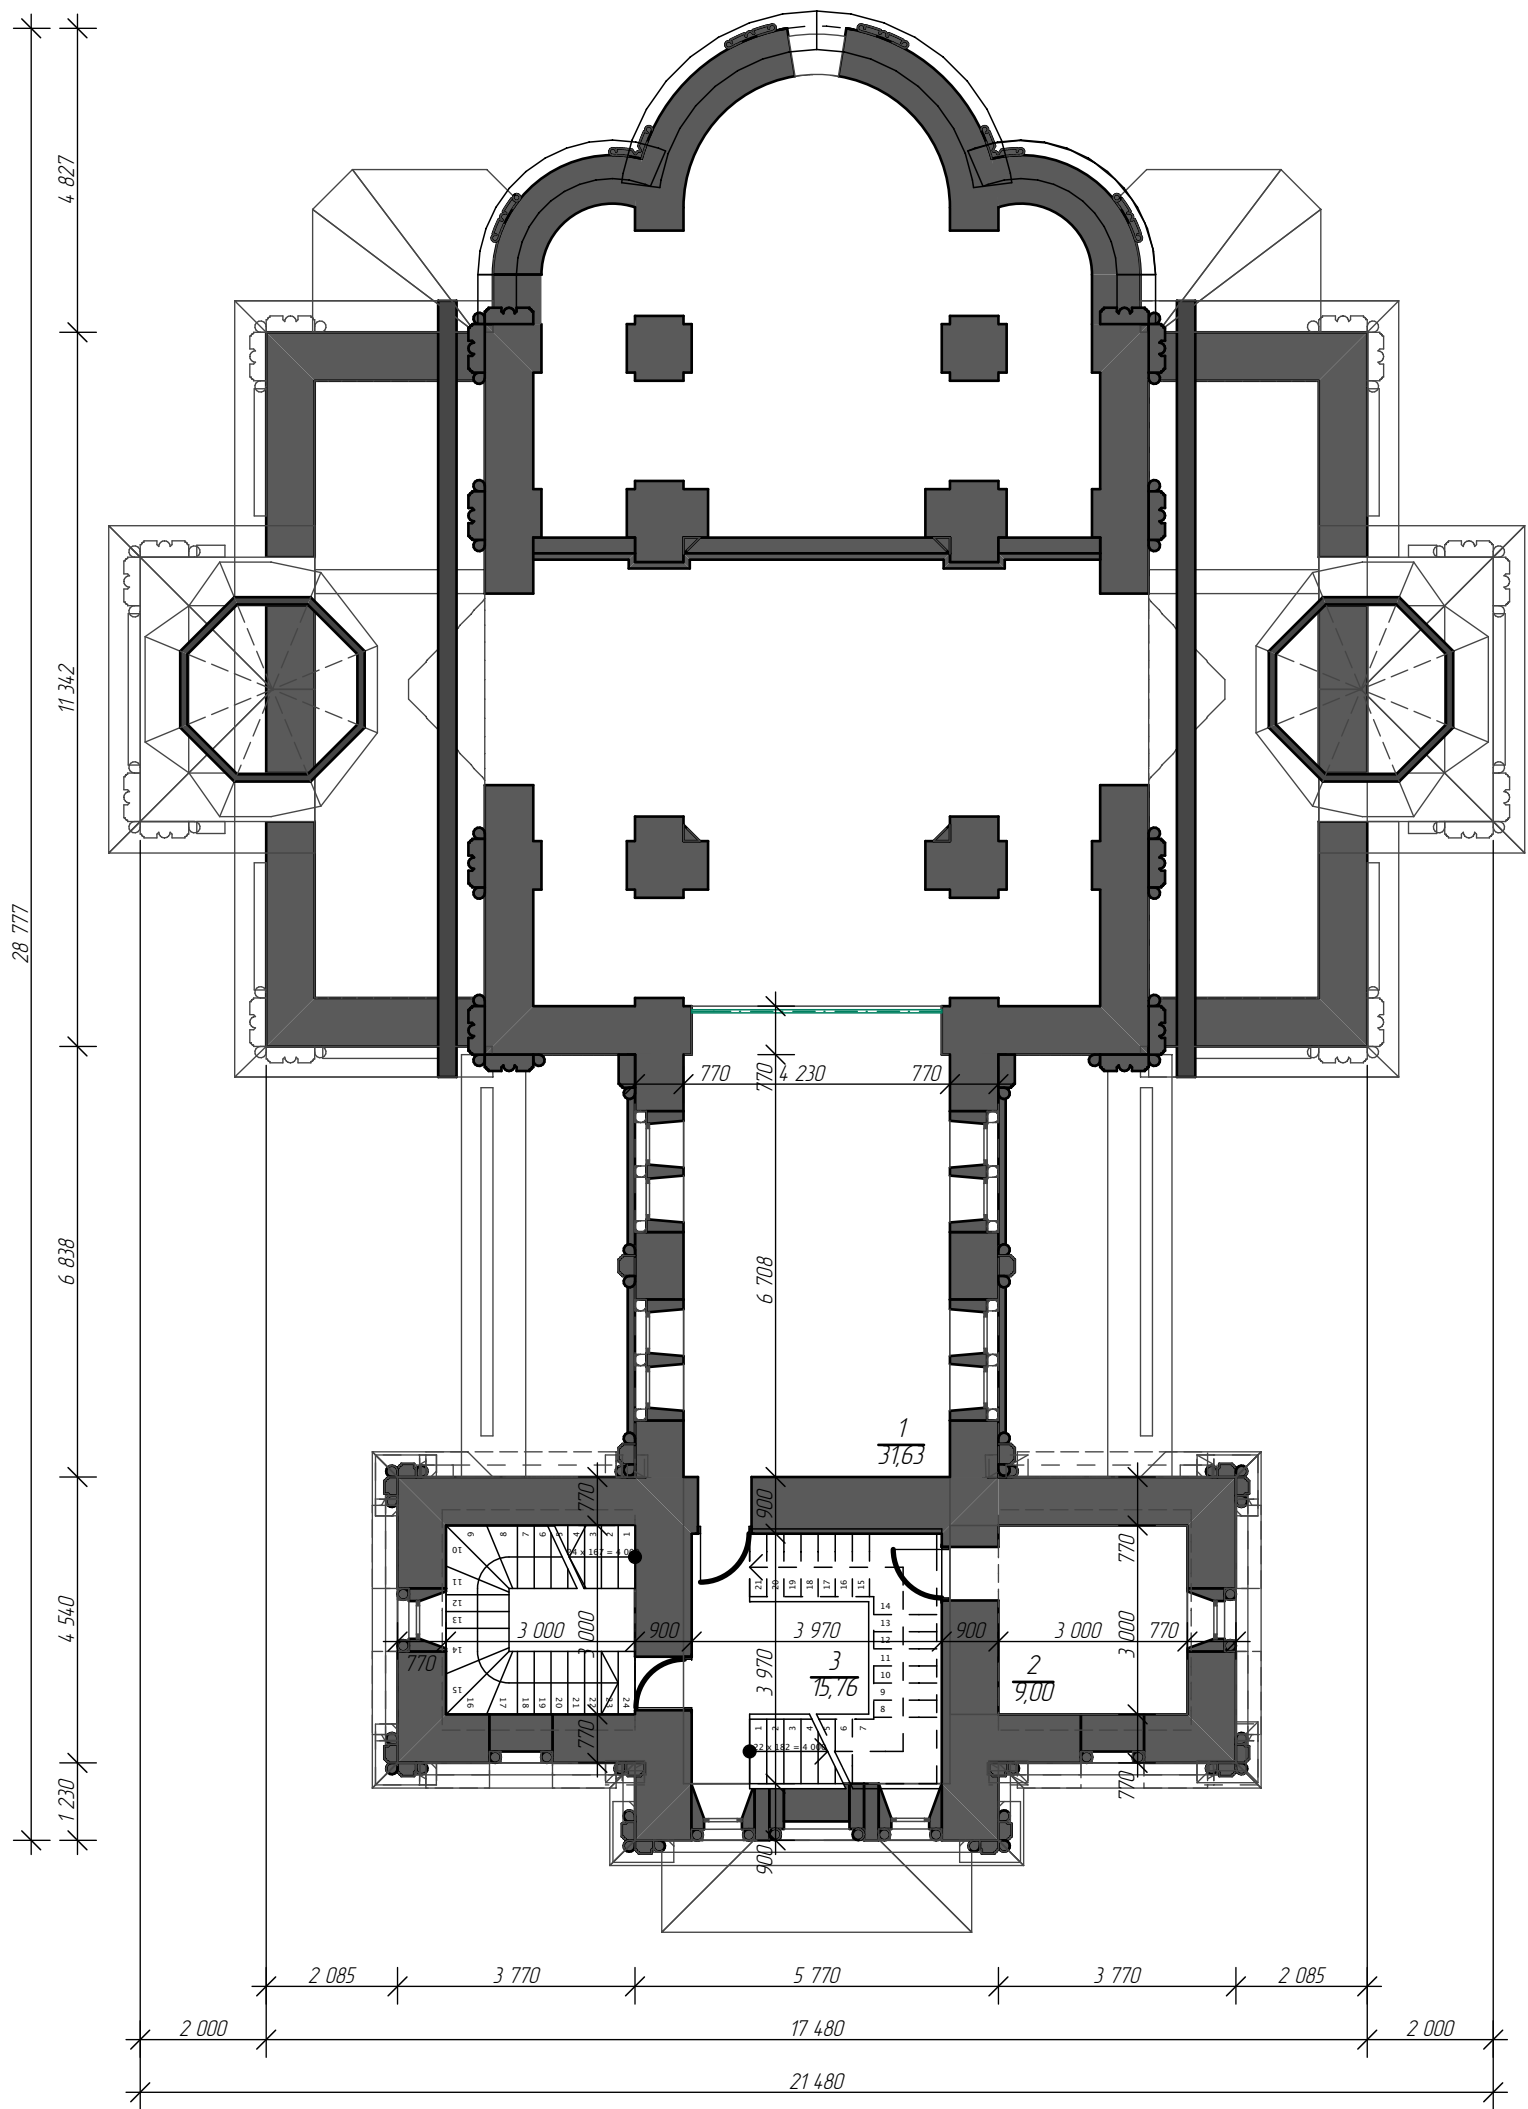

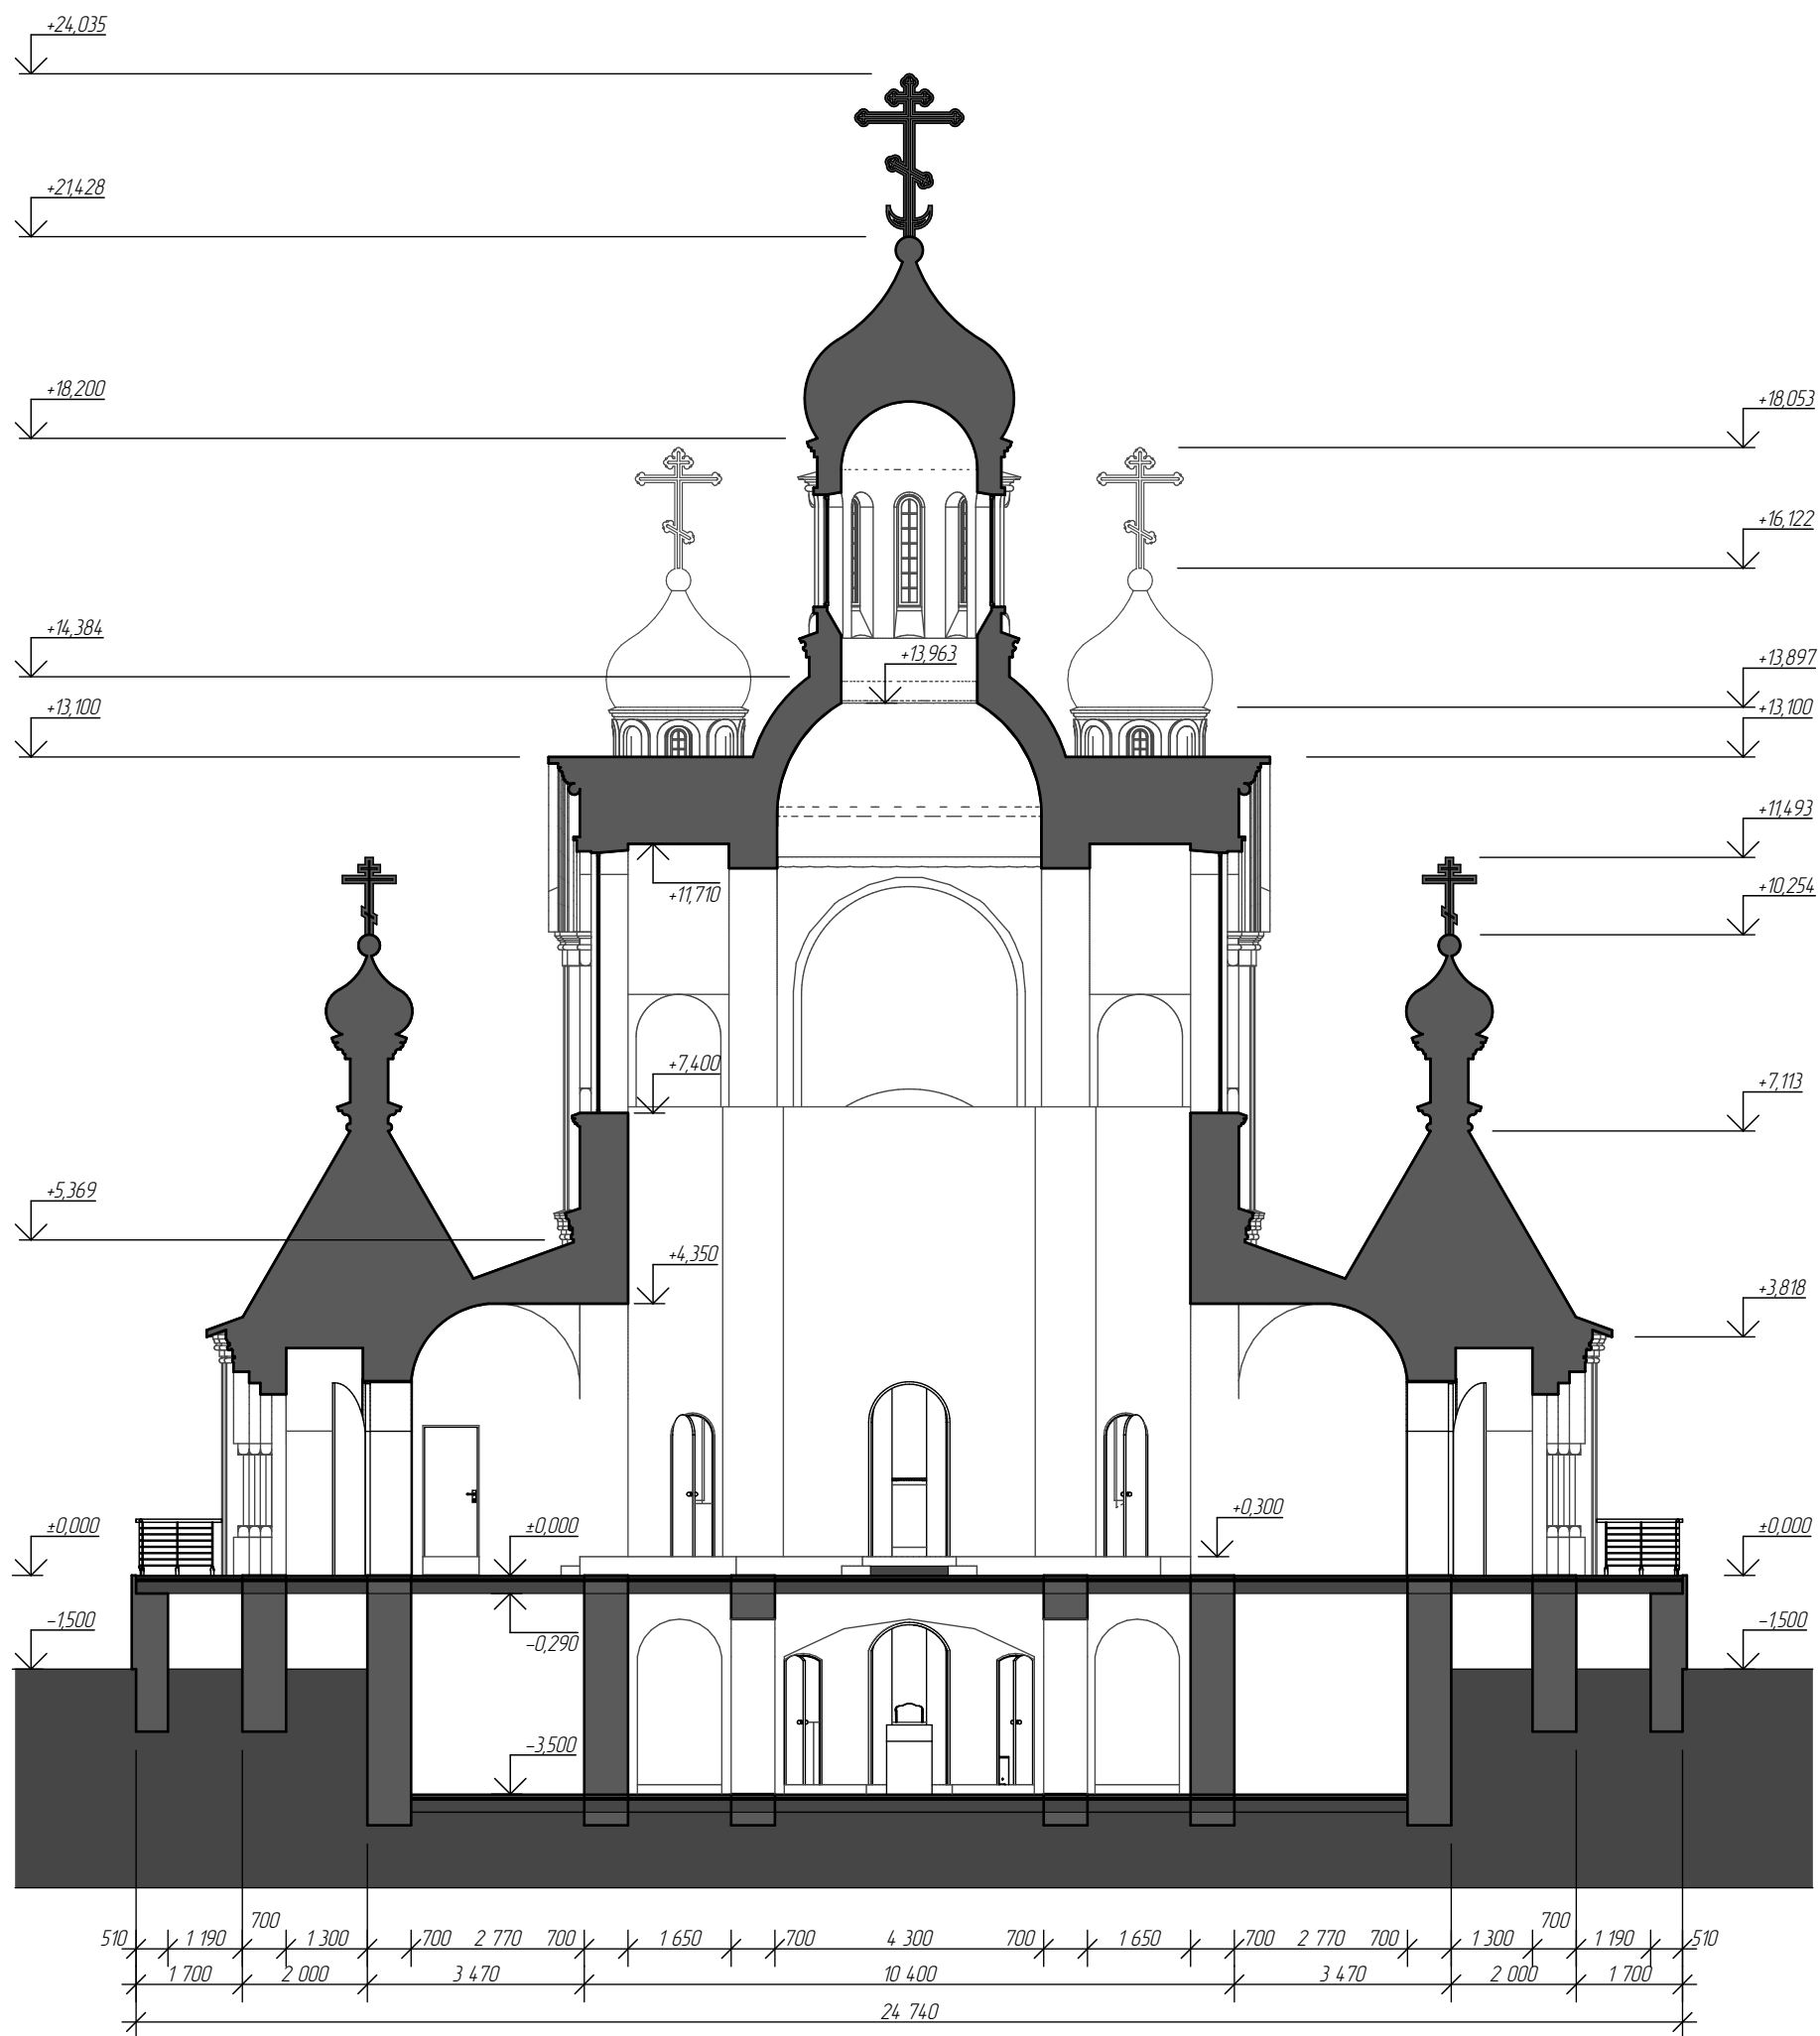

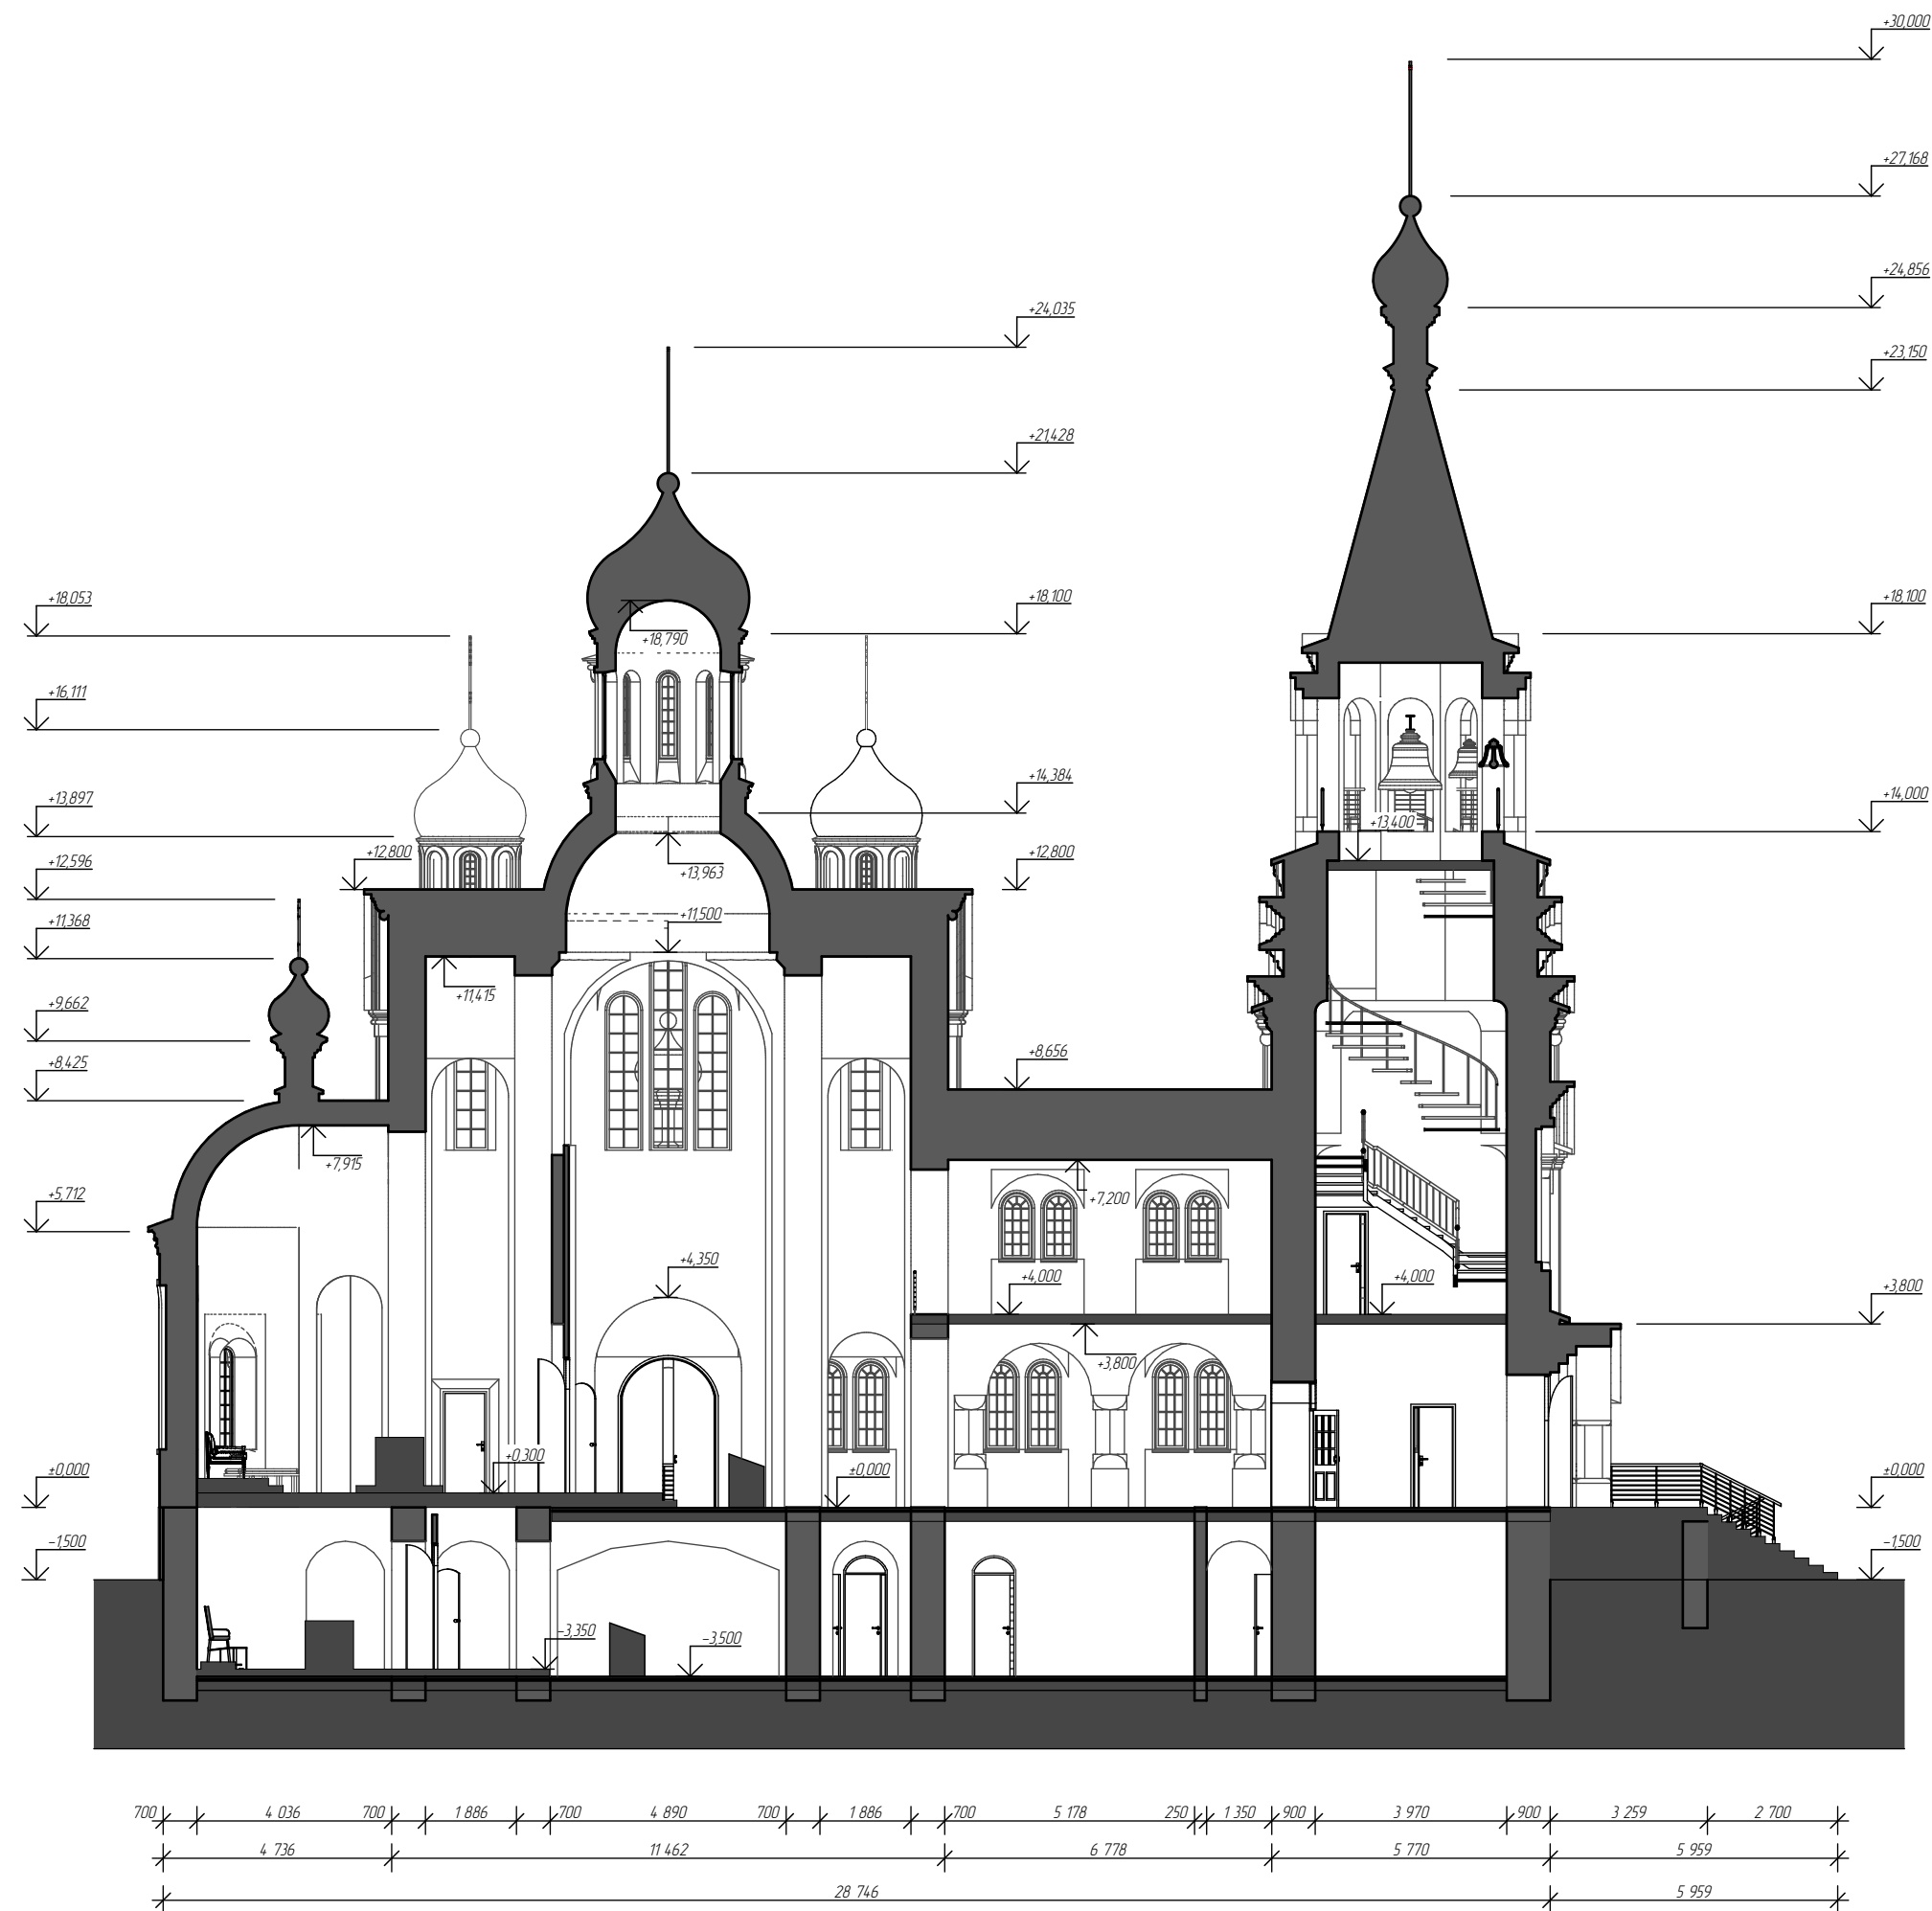


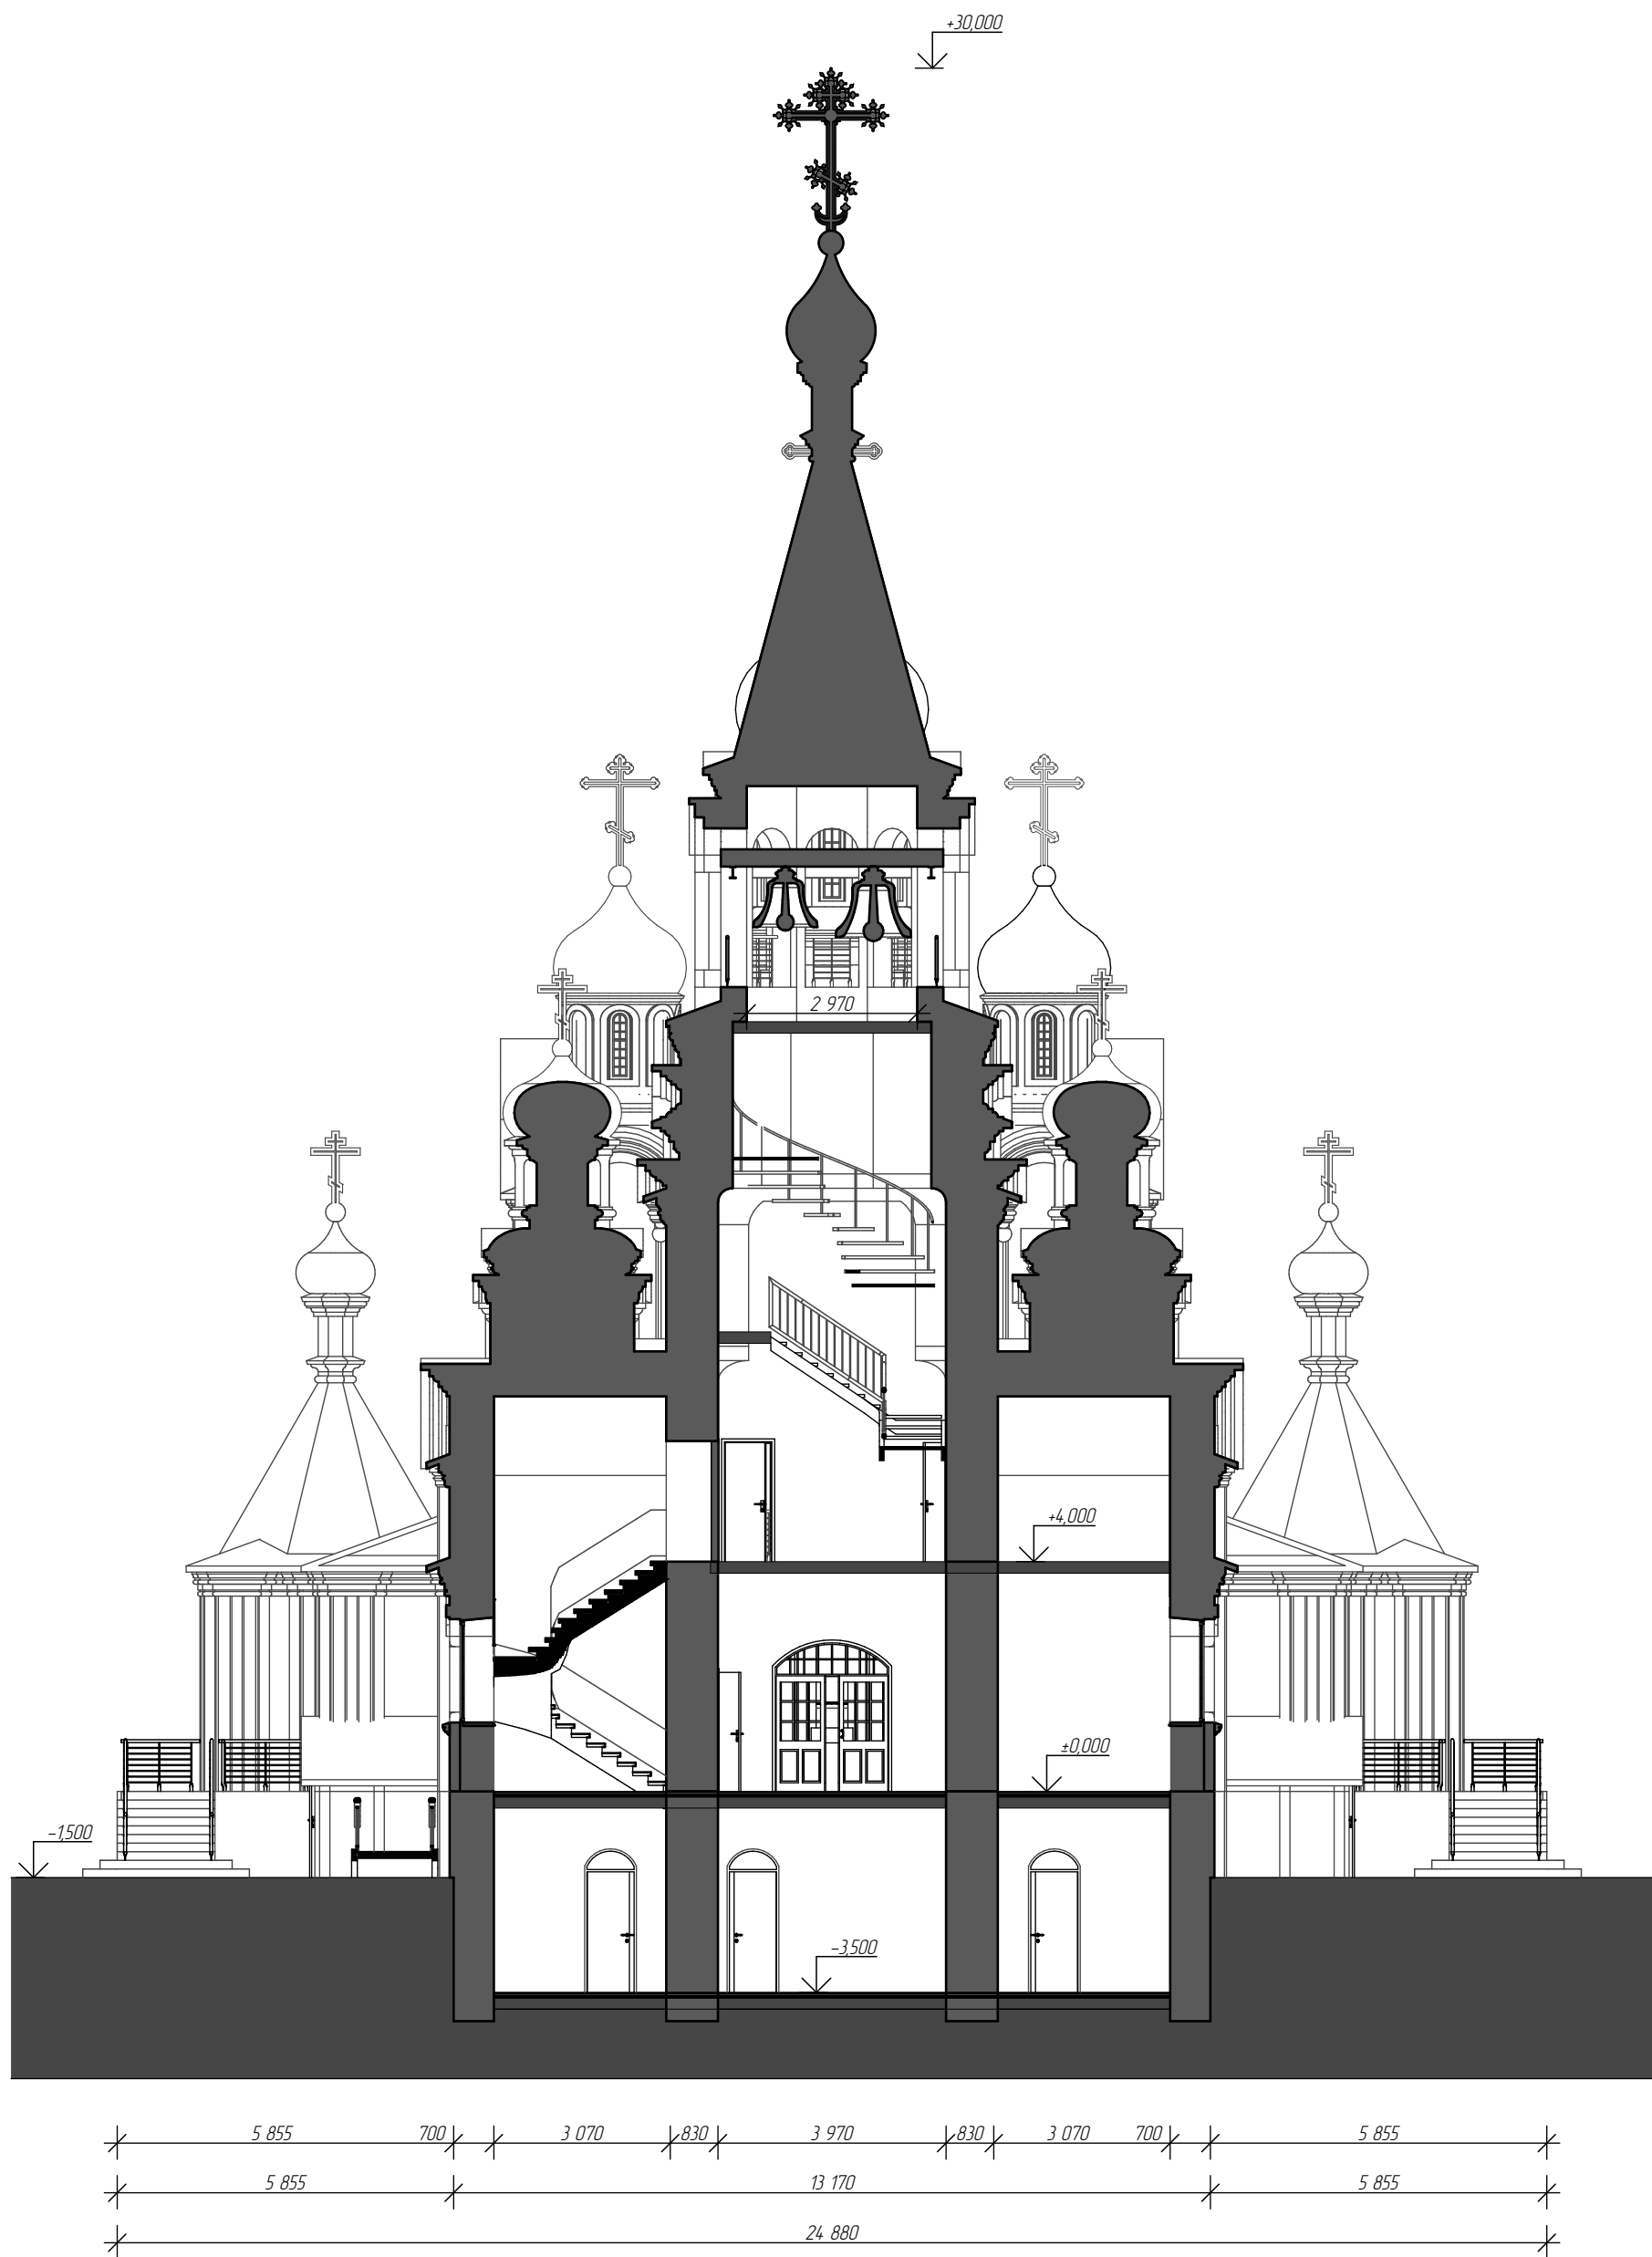





Западный фасад

Восточный фасад

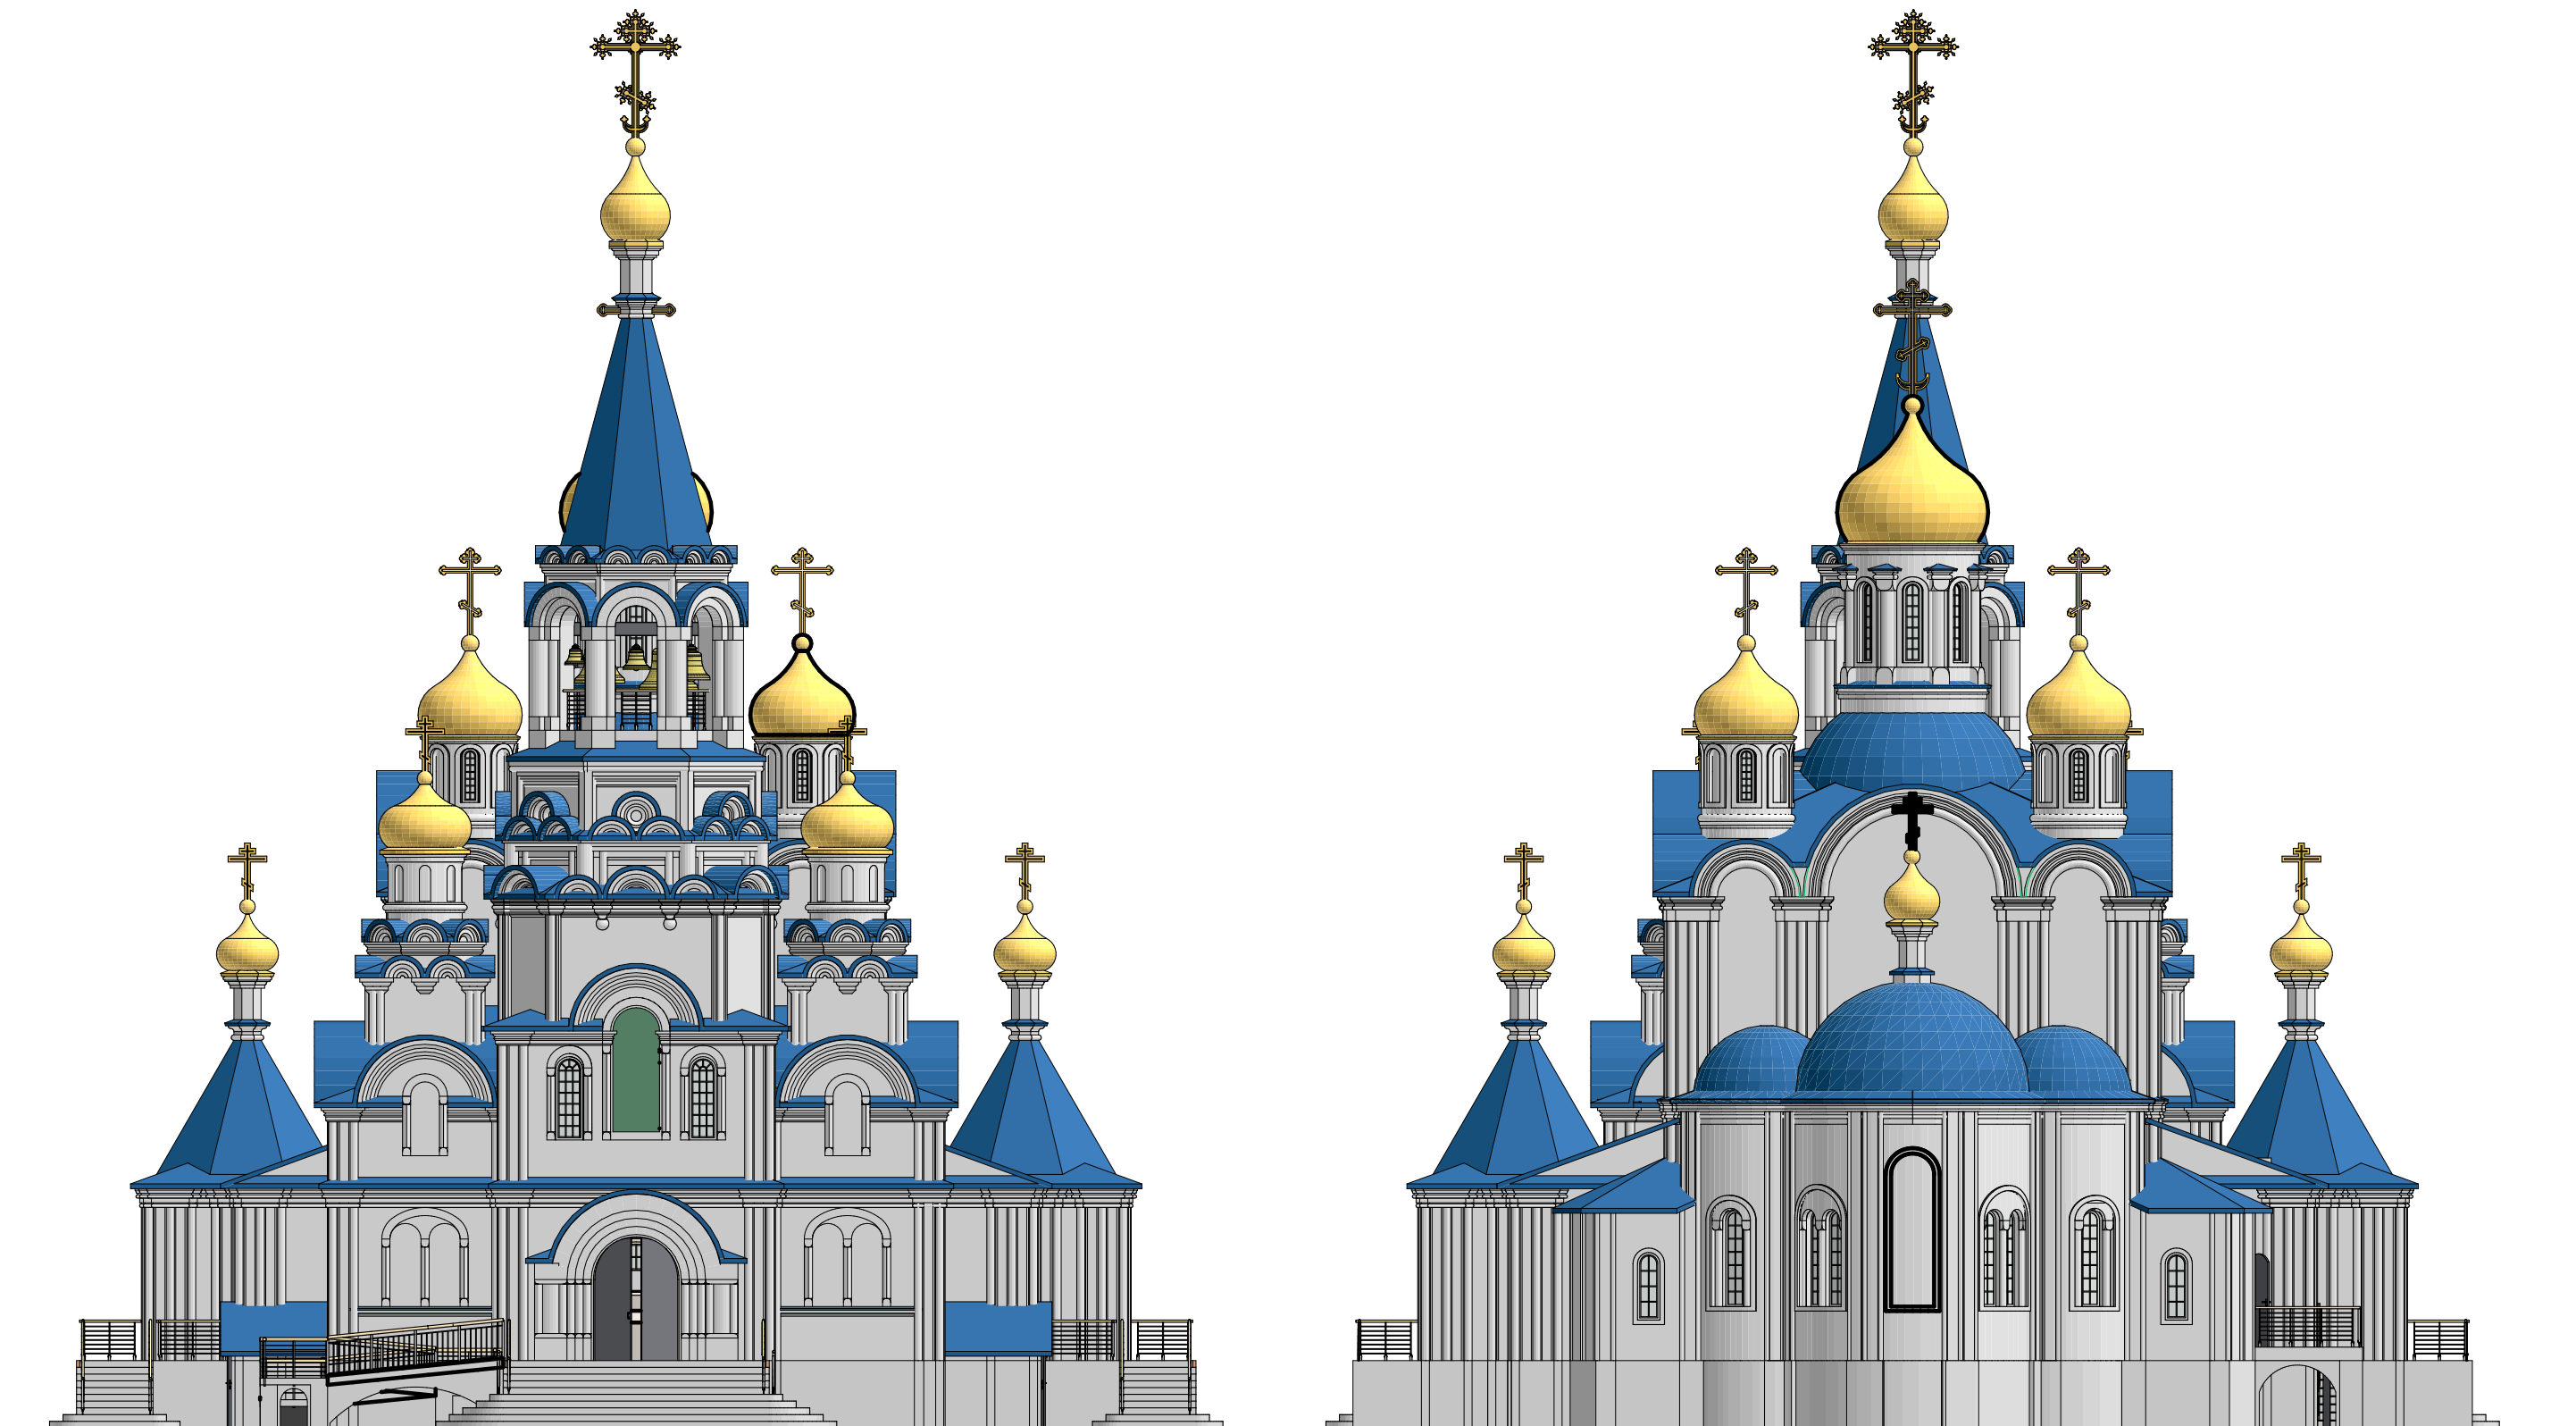

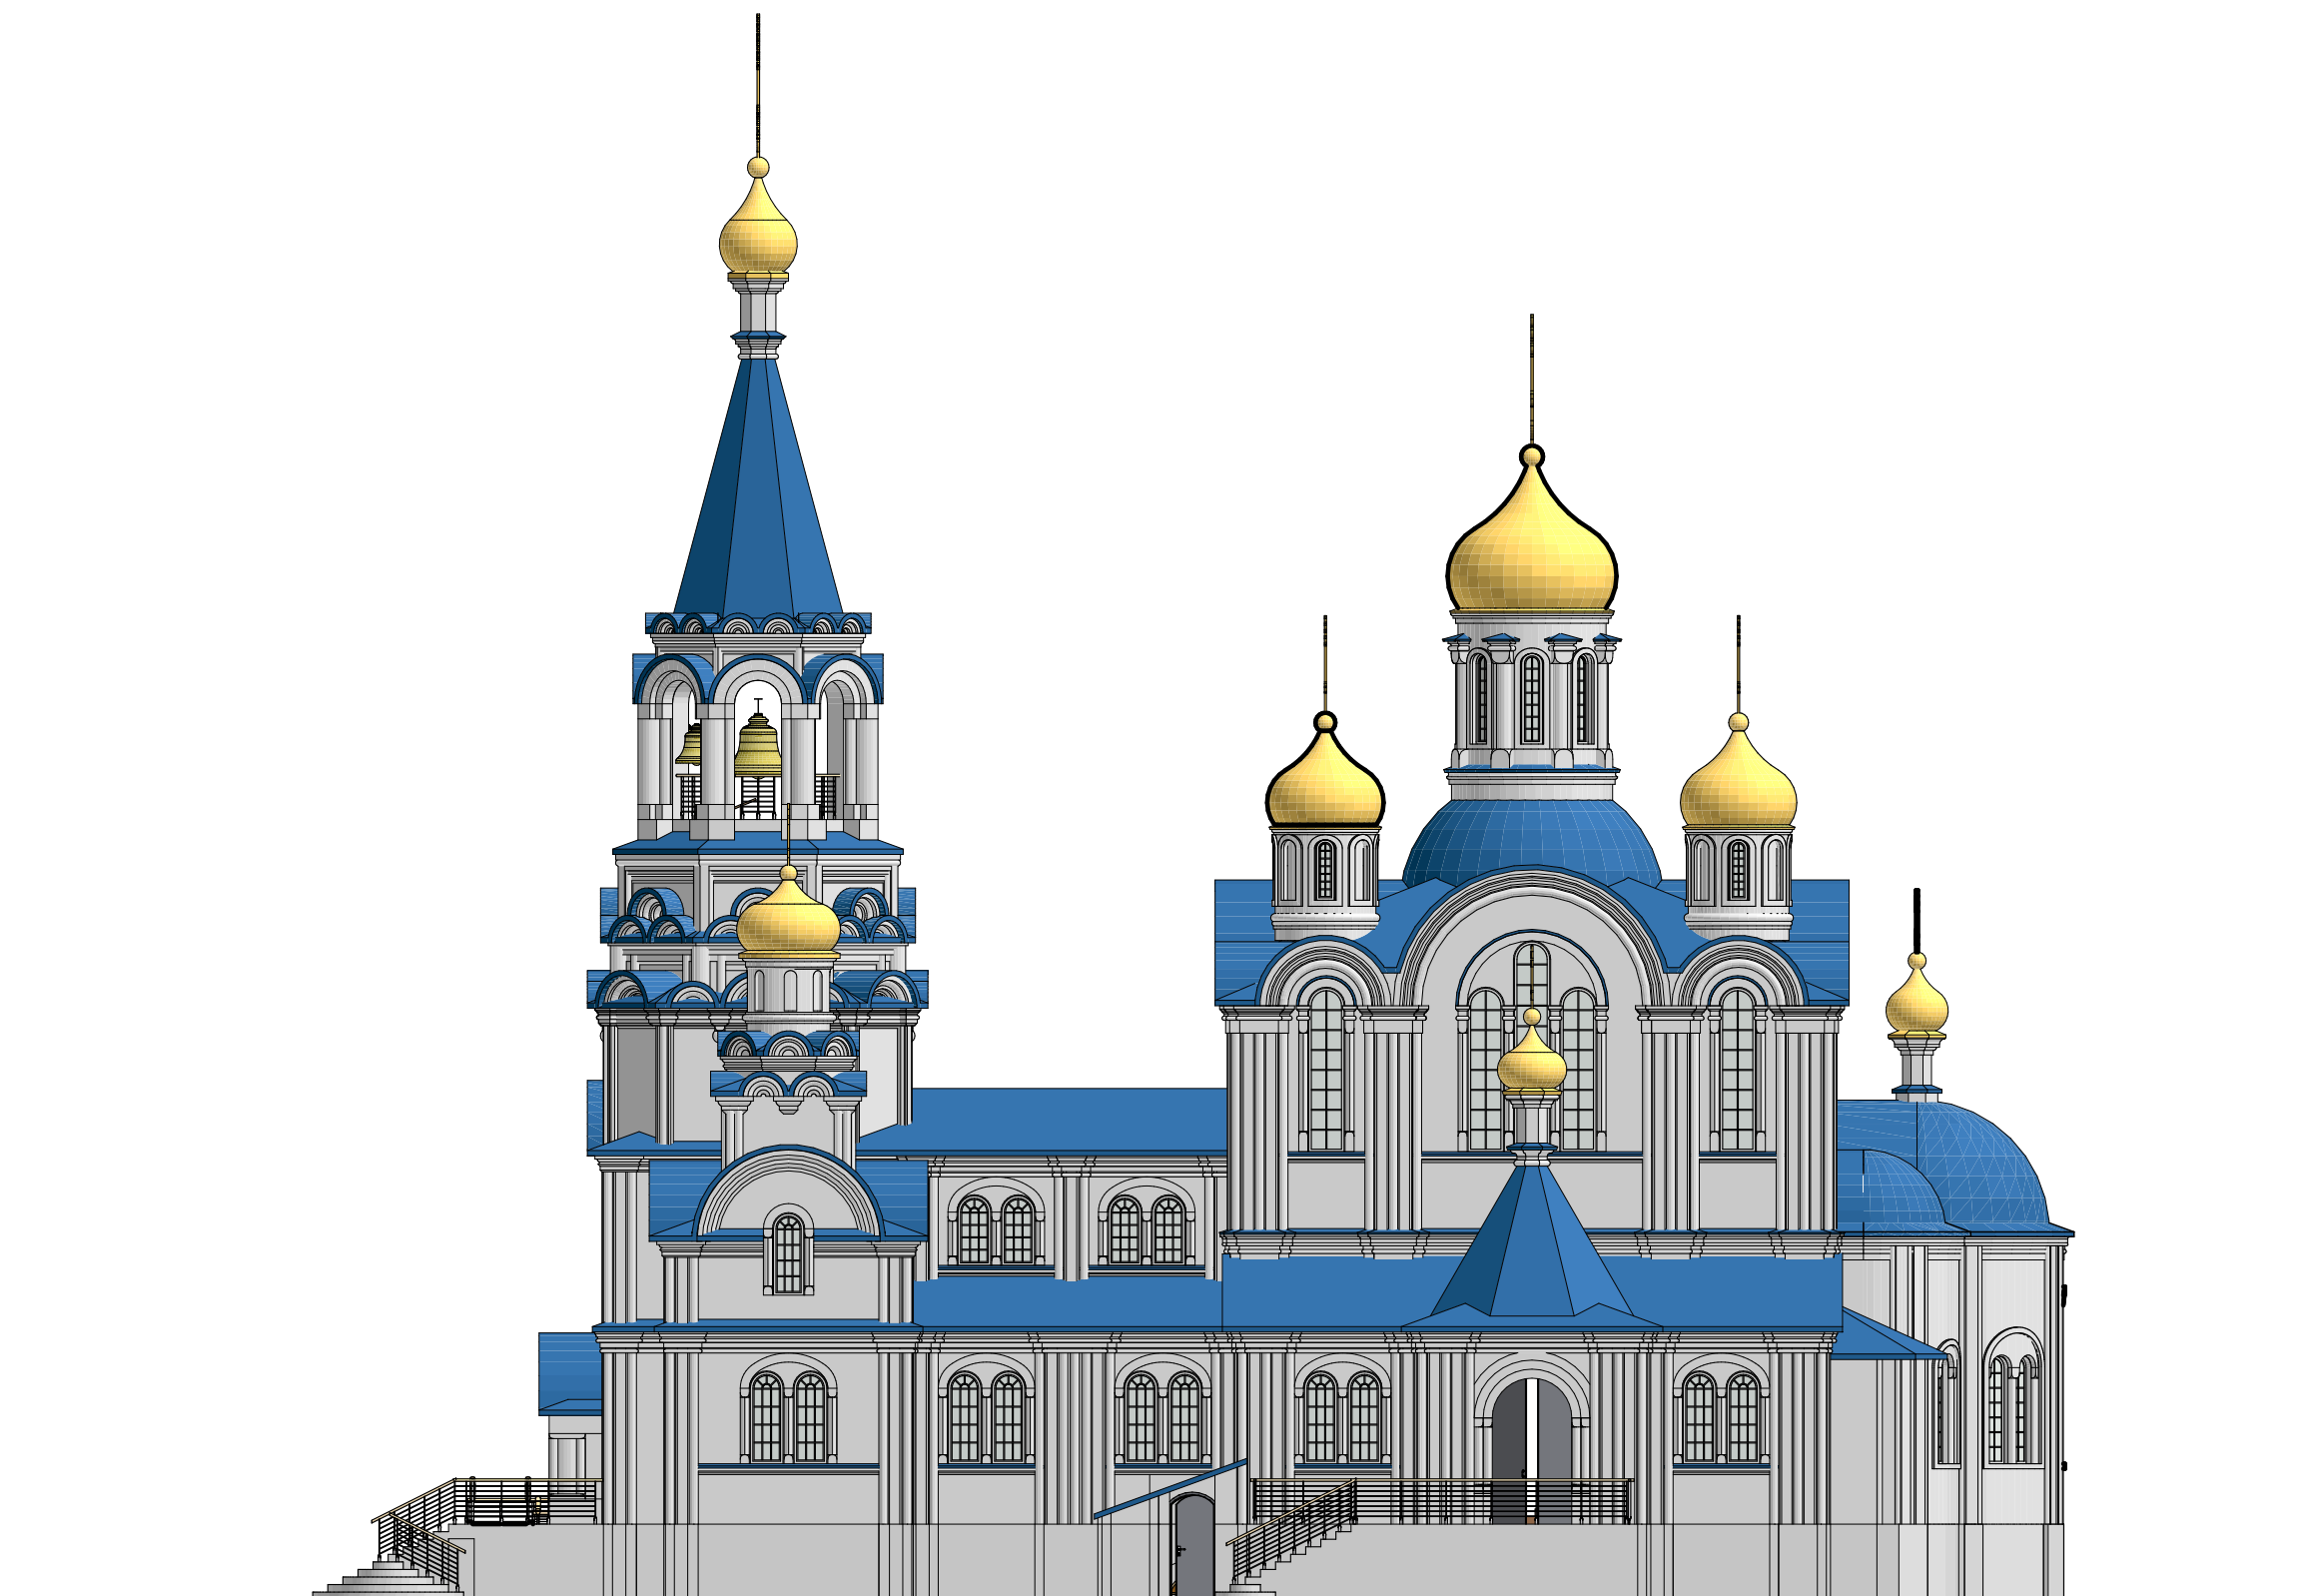




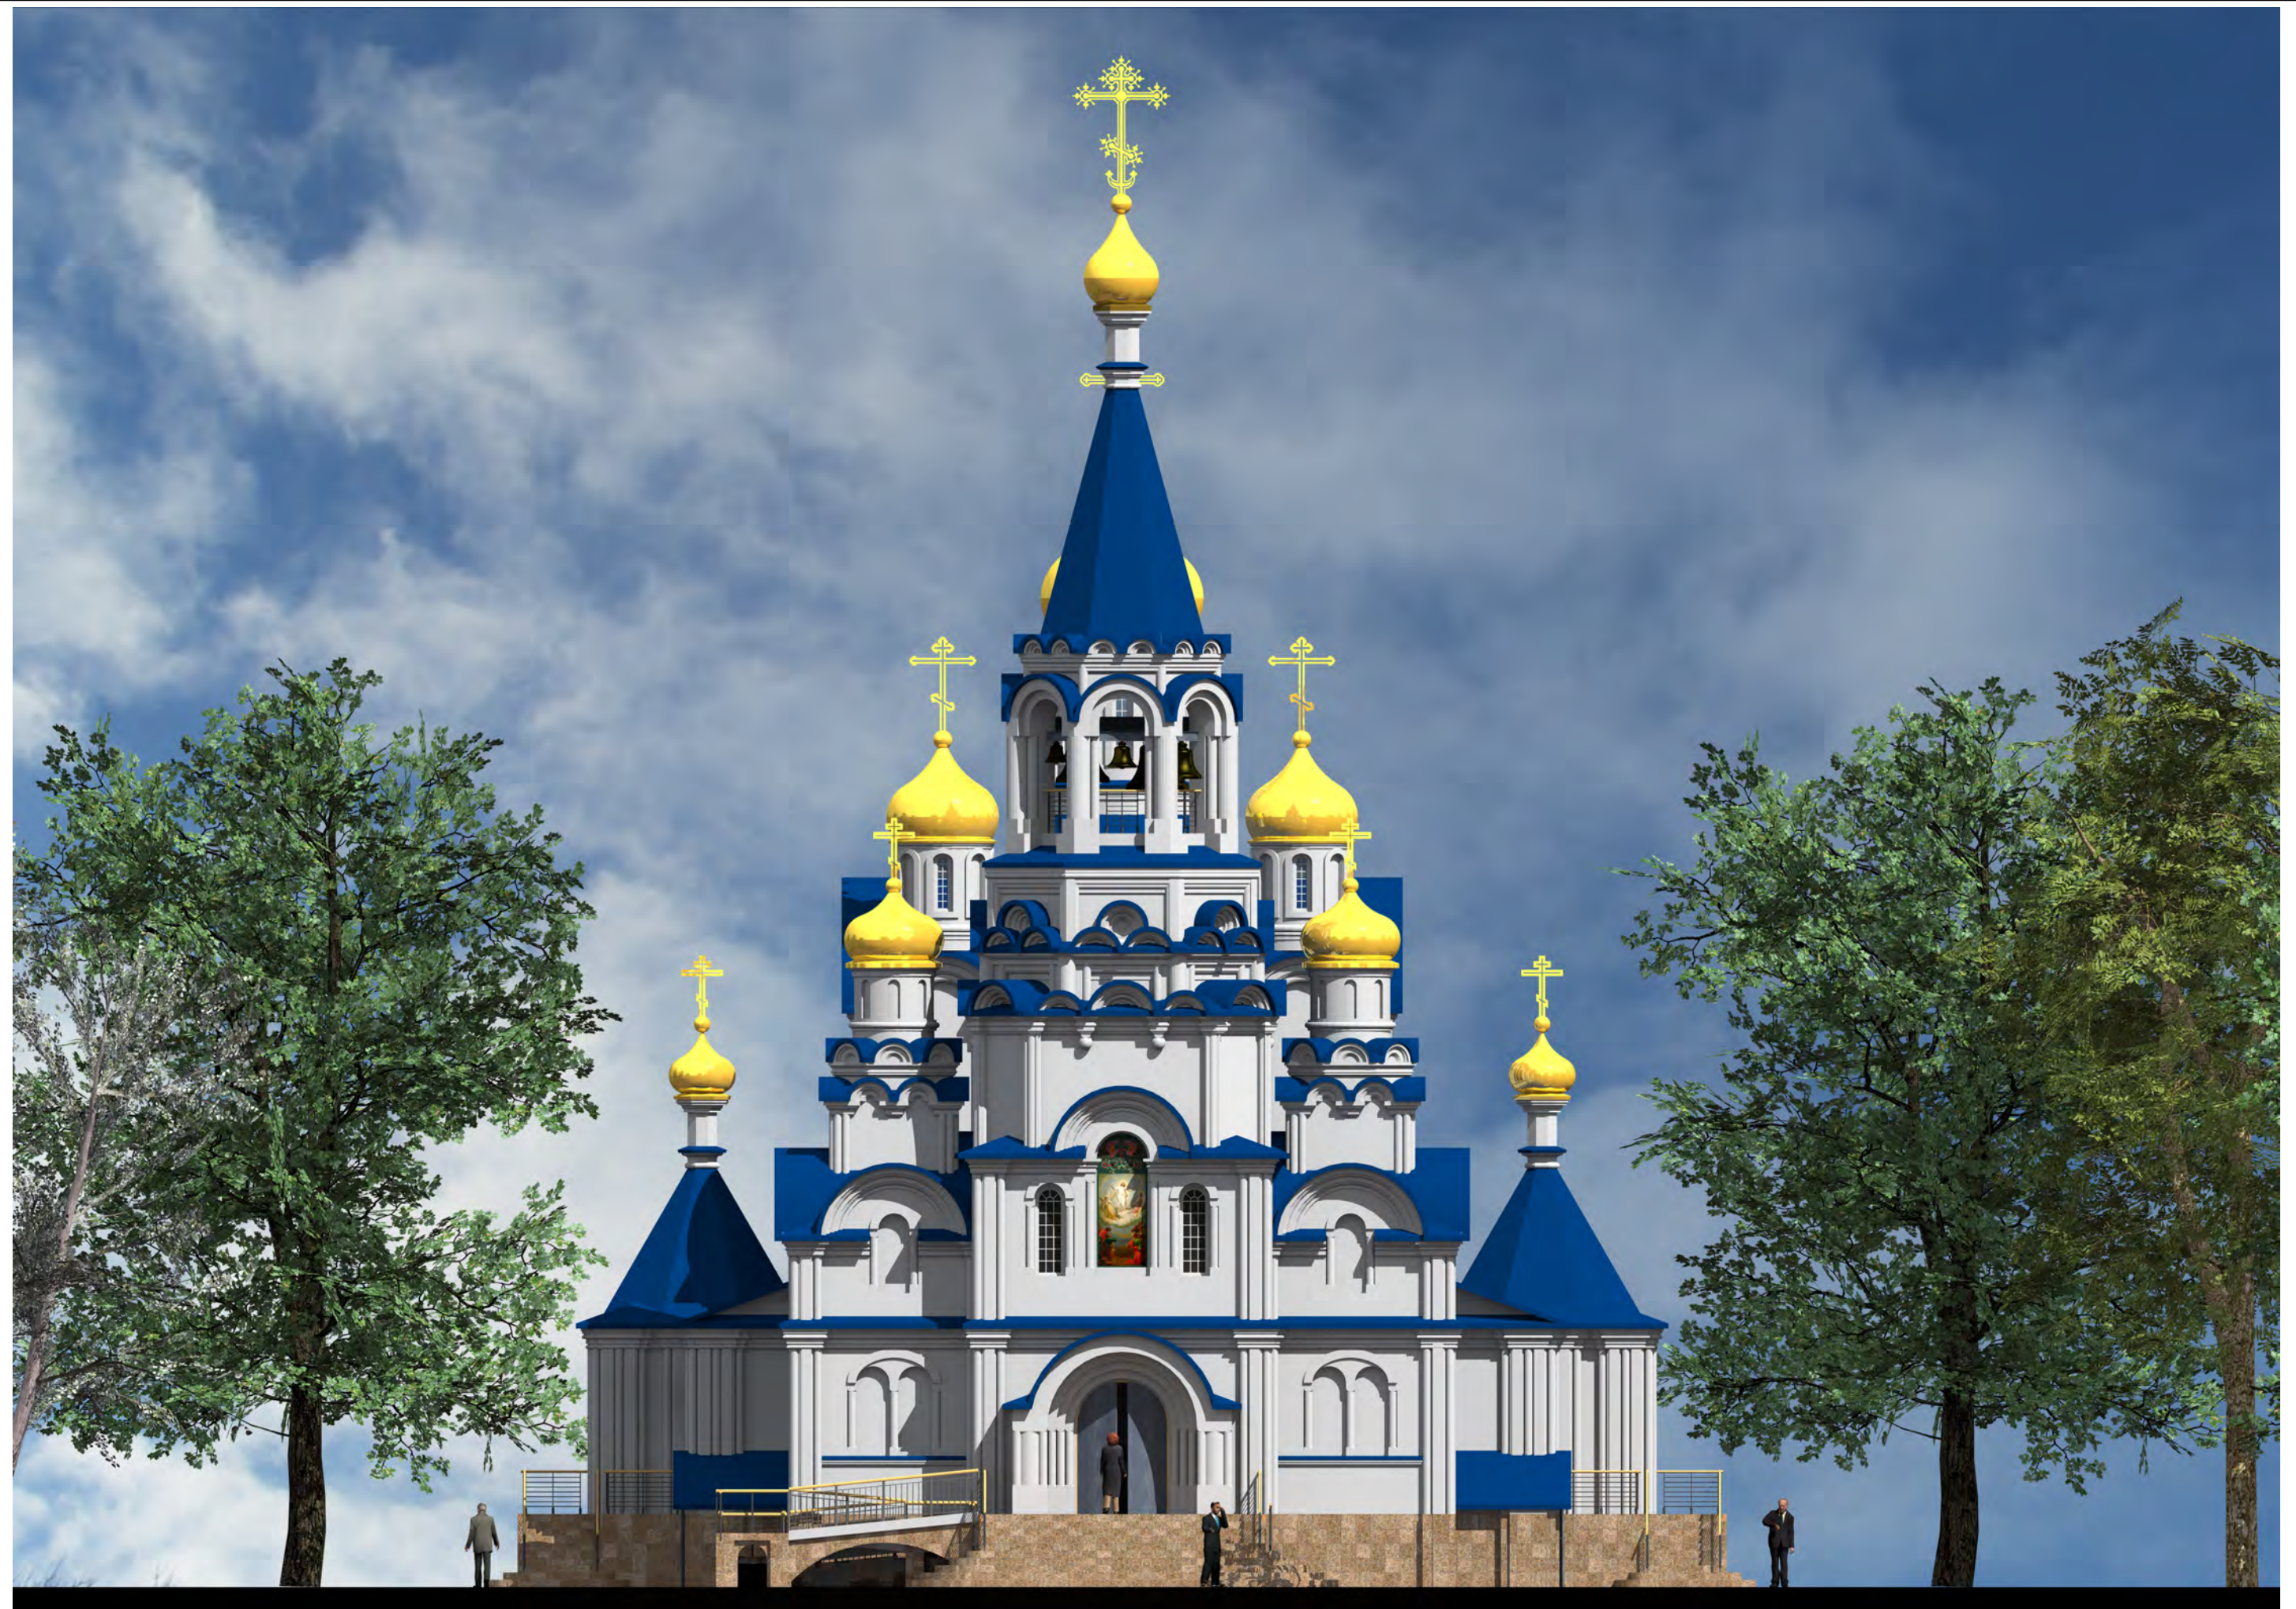

Храм Вознесения Господня
по адресу: ст. Привольная, Центр

Западный фасад

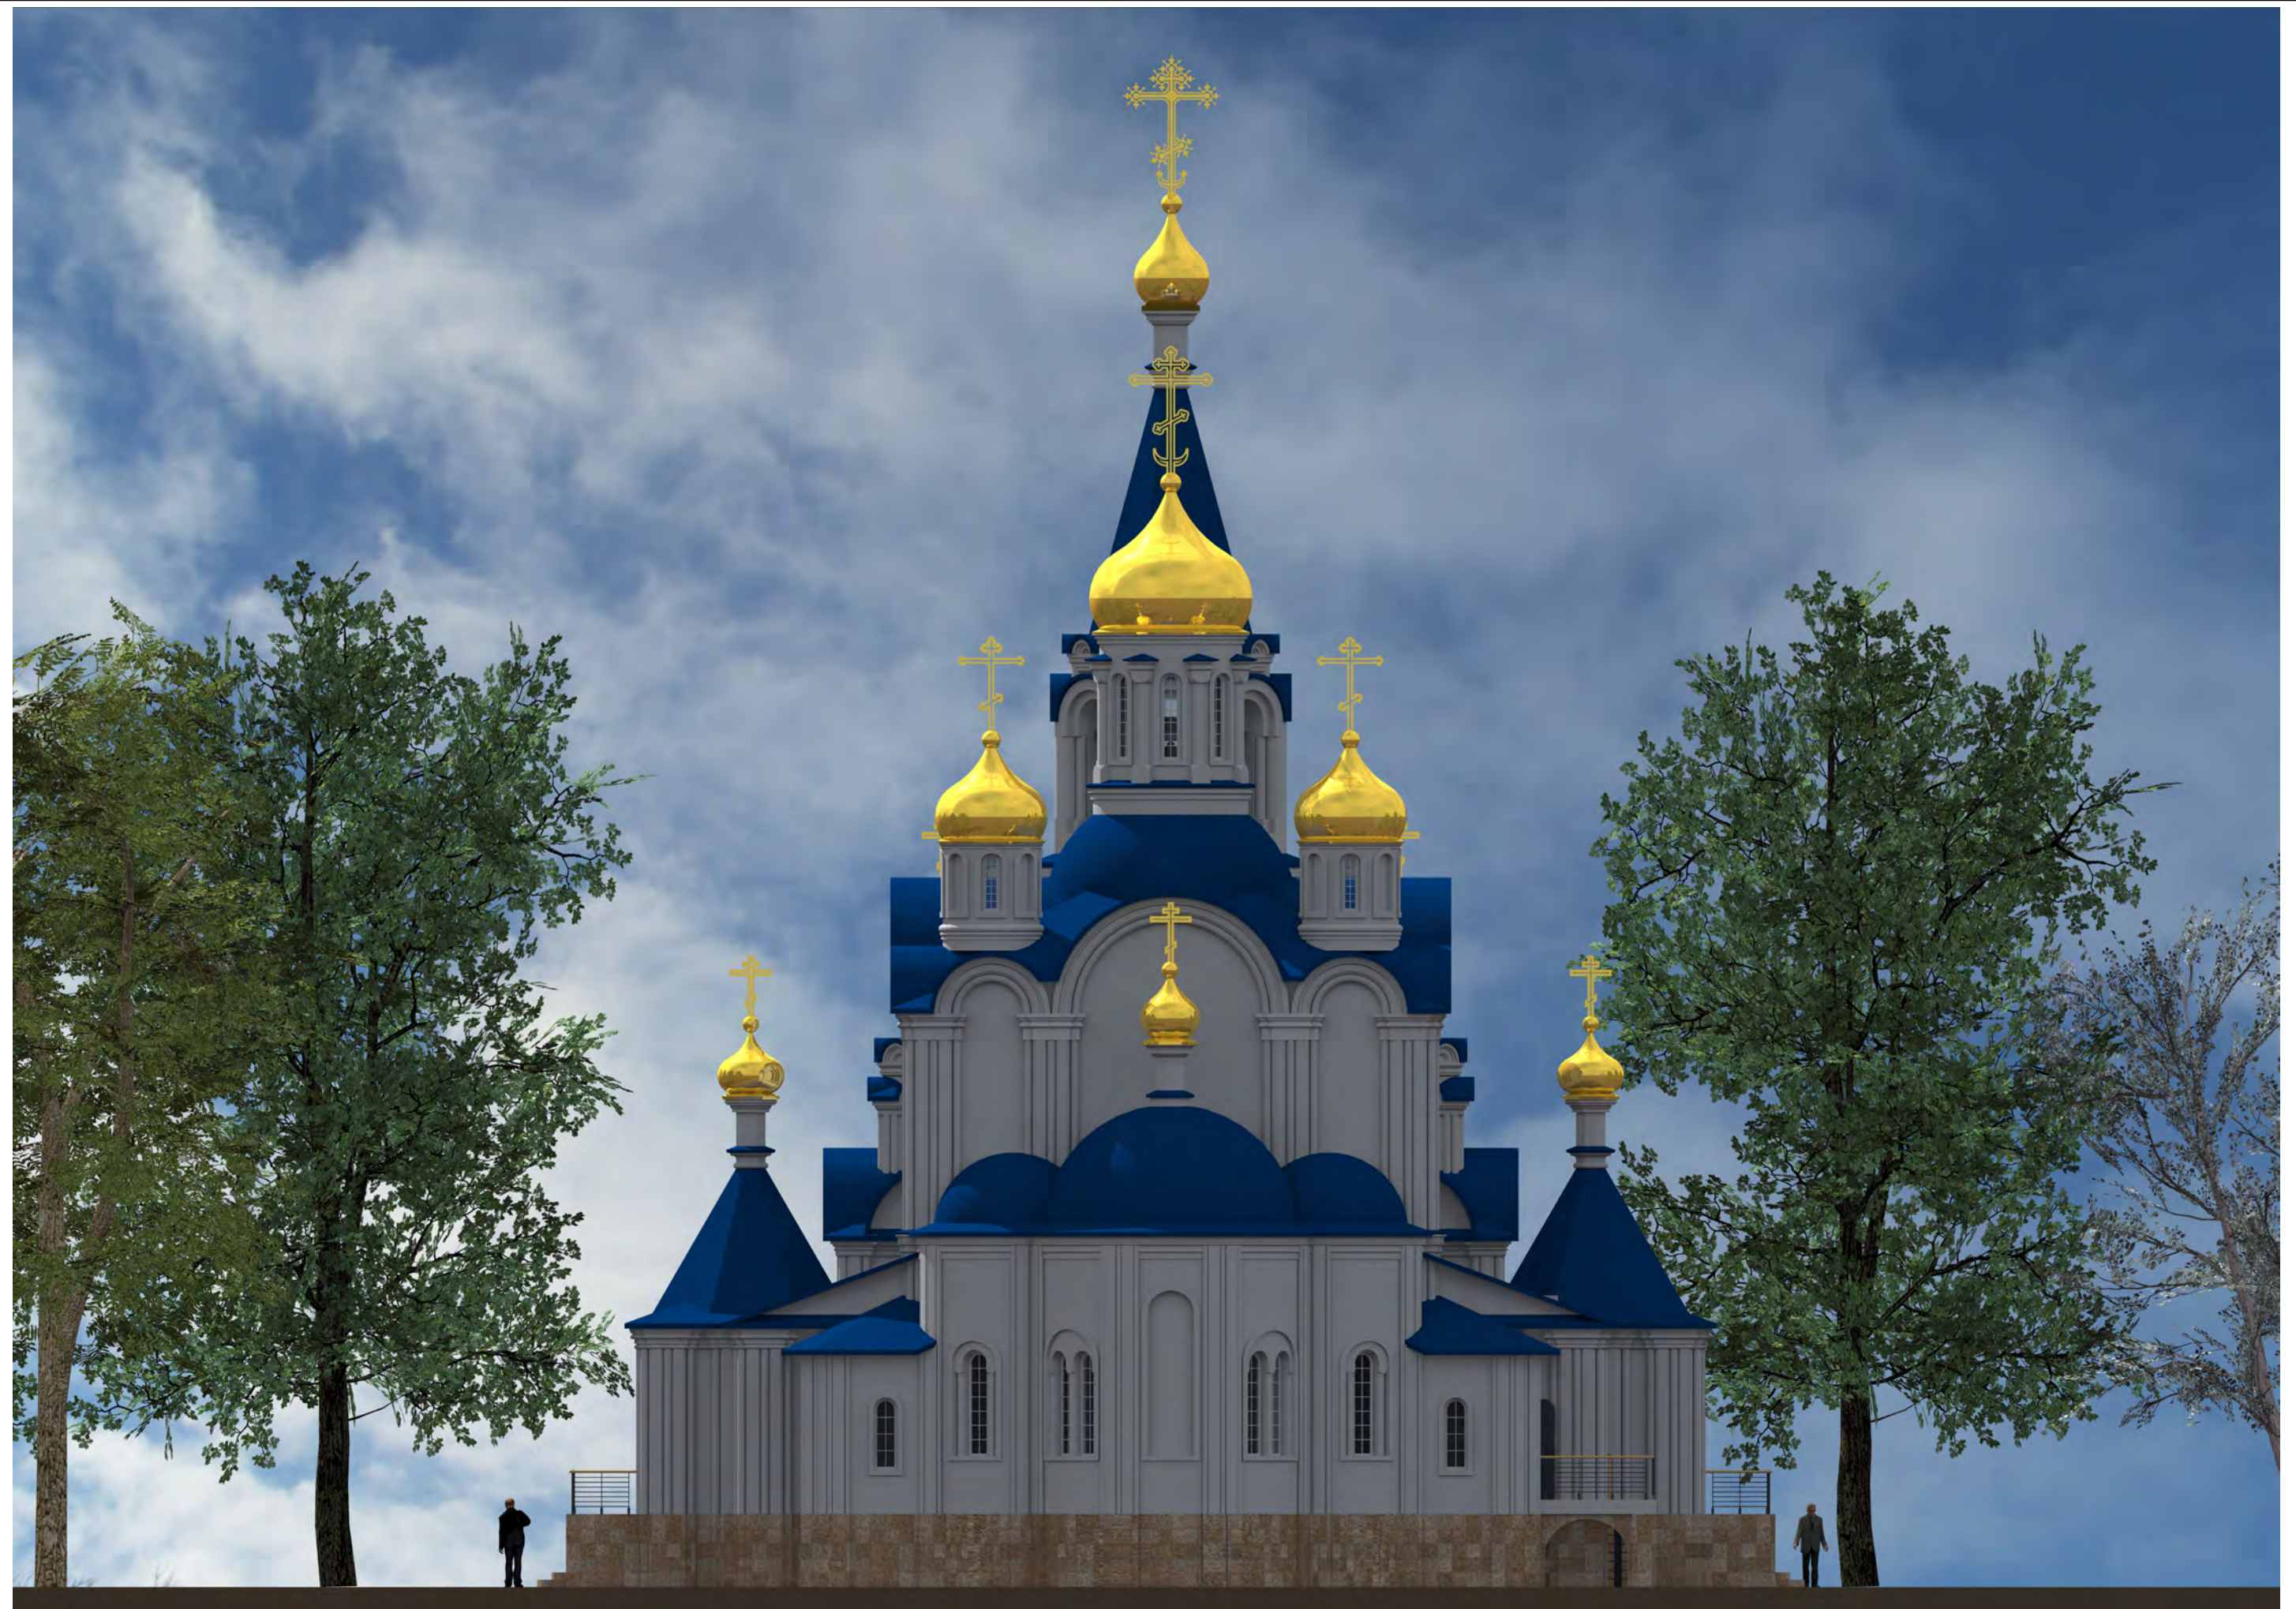

Храм Вознесения Господня
по адресу: ст. Привольная, Центр

Восточный фасад




Храм Вознесения Господня
по адресу: ст. Привольная, Центр

Южный фасад



Храм Вознесения Господня
по адресу: ст. Привольная, Центр

Северный фасад

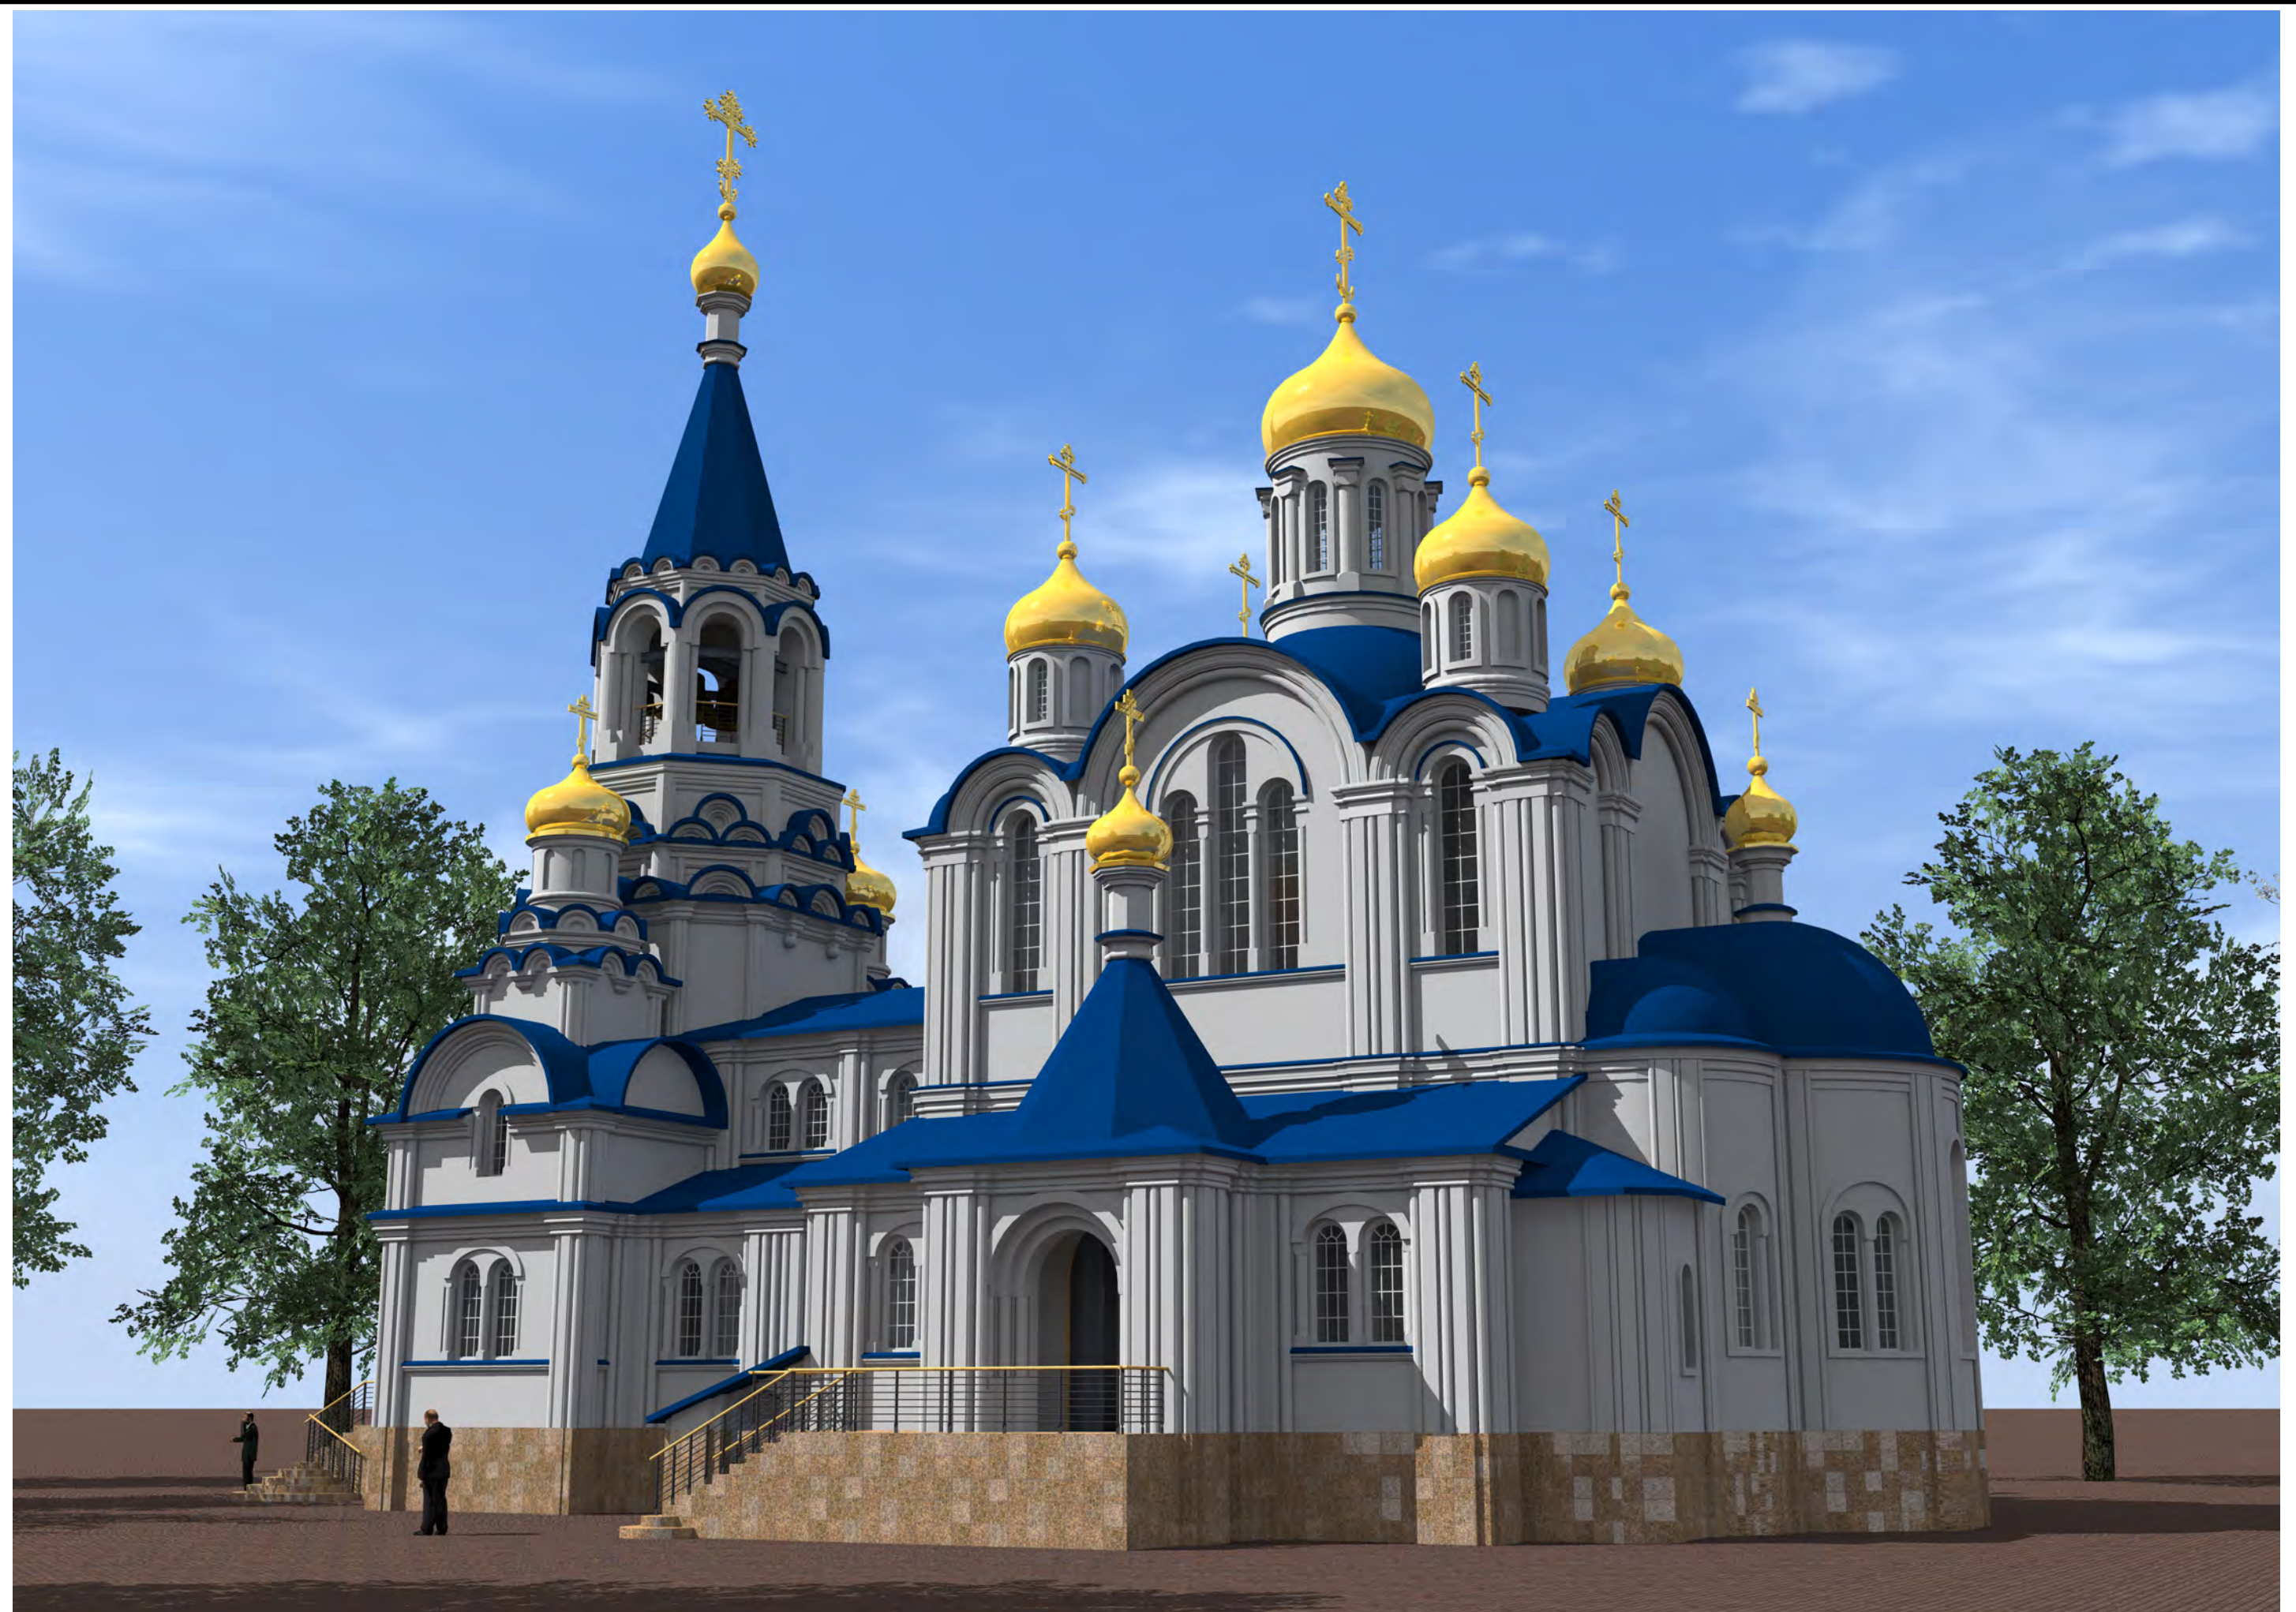


Храм Вознесения Господня
по адресу: ст. Привольная, Центр

Перспектива. Юго-Восток.



Храм Вознесения Господня
по адресу: ст. Привольная, Центр

Перспектива. Юго-Запад.

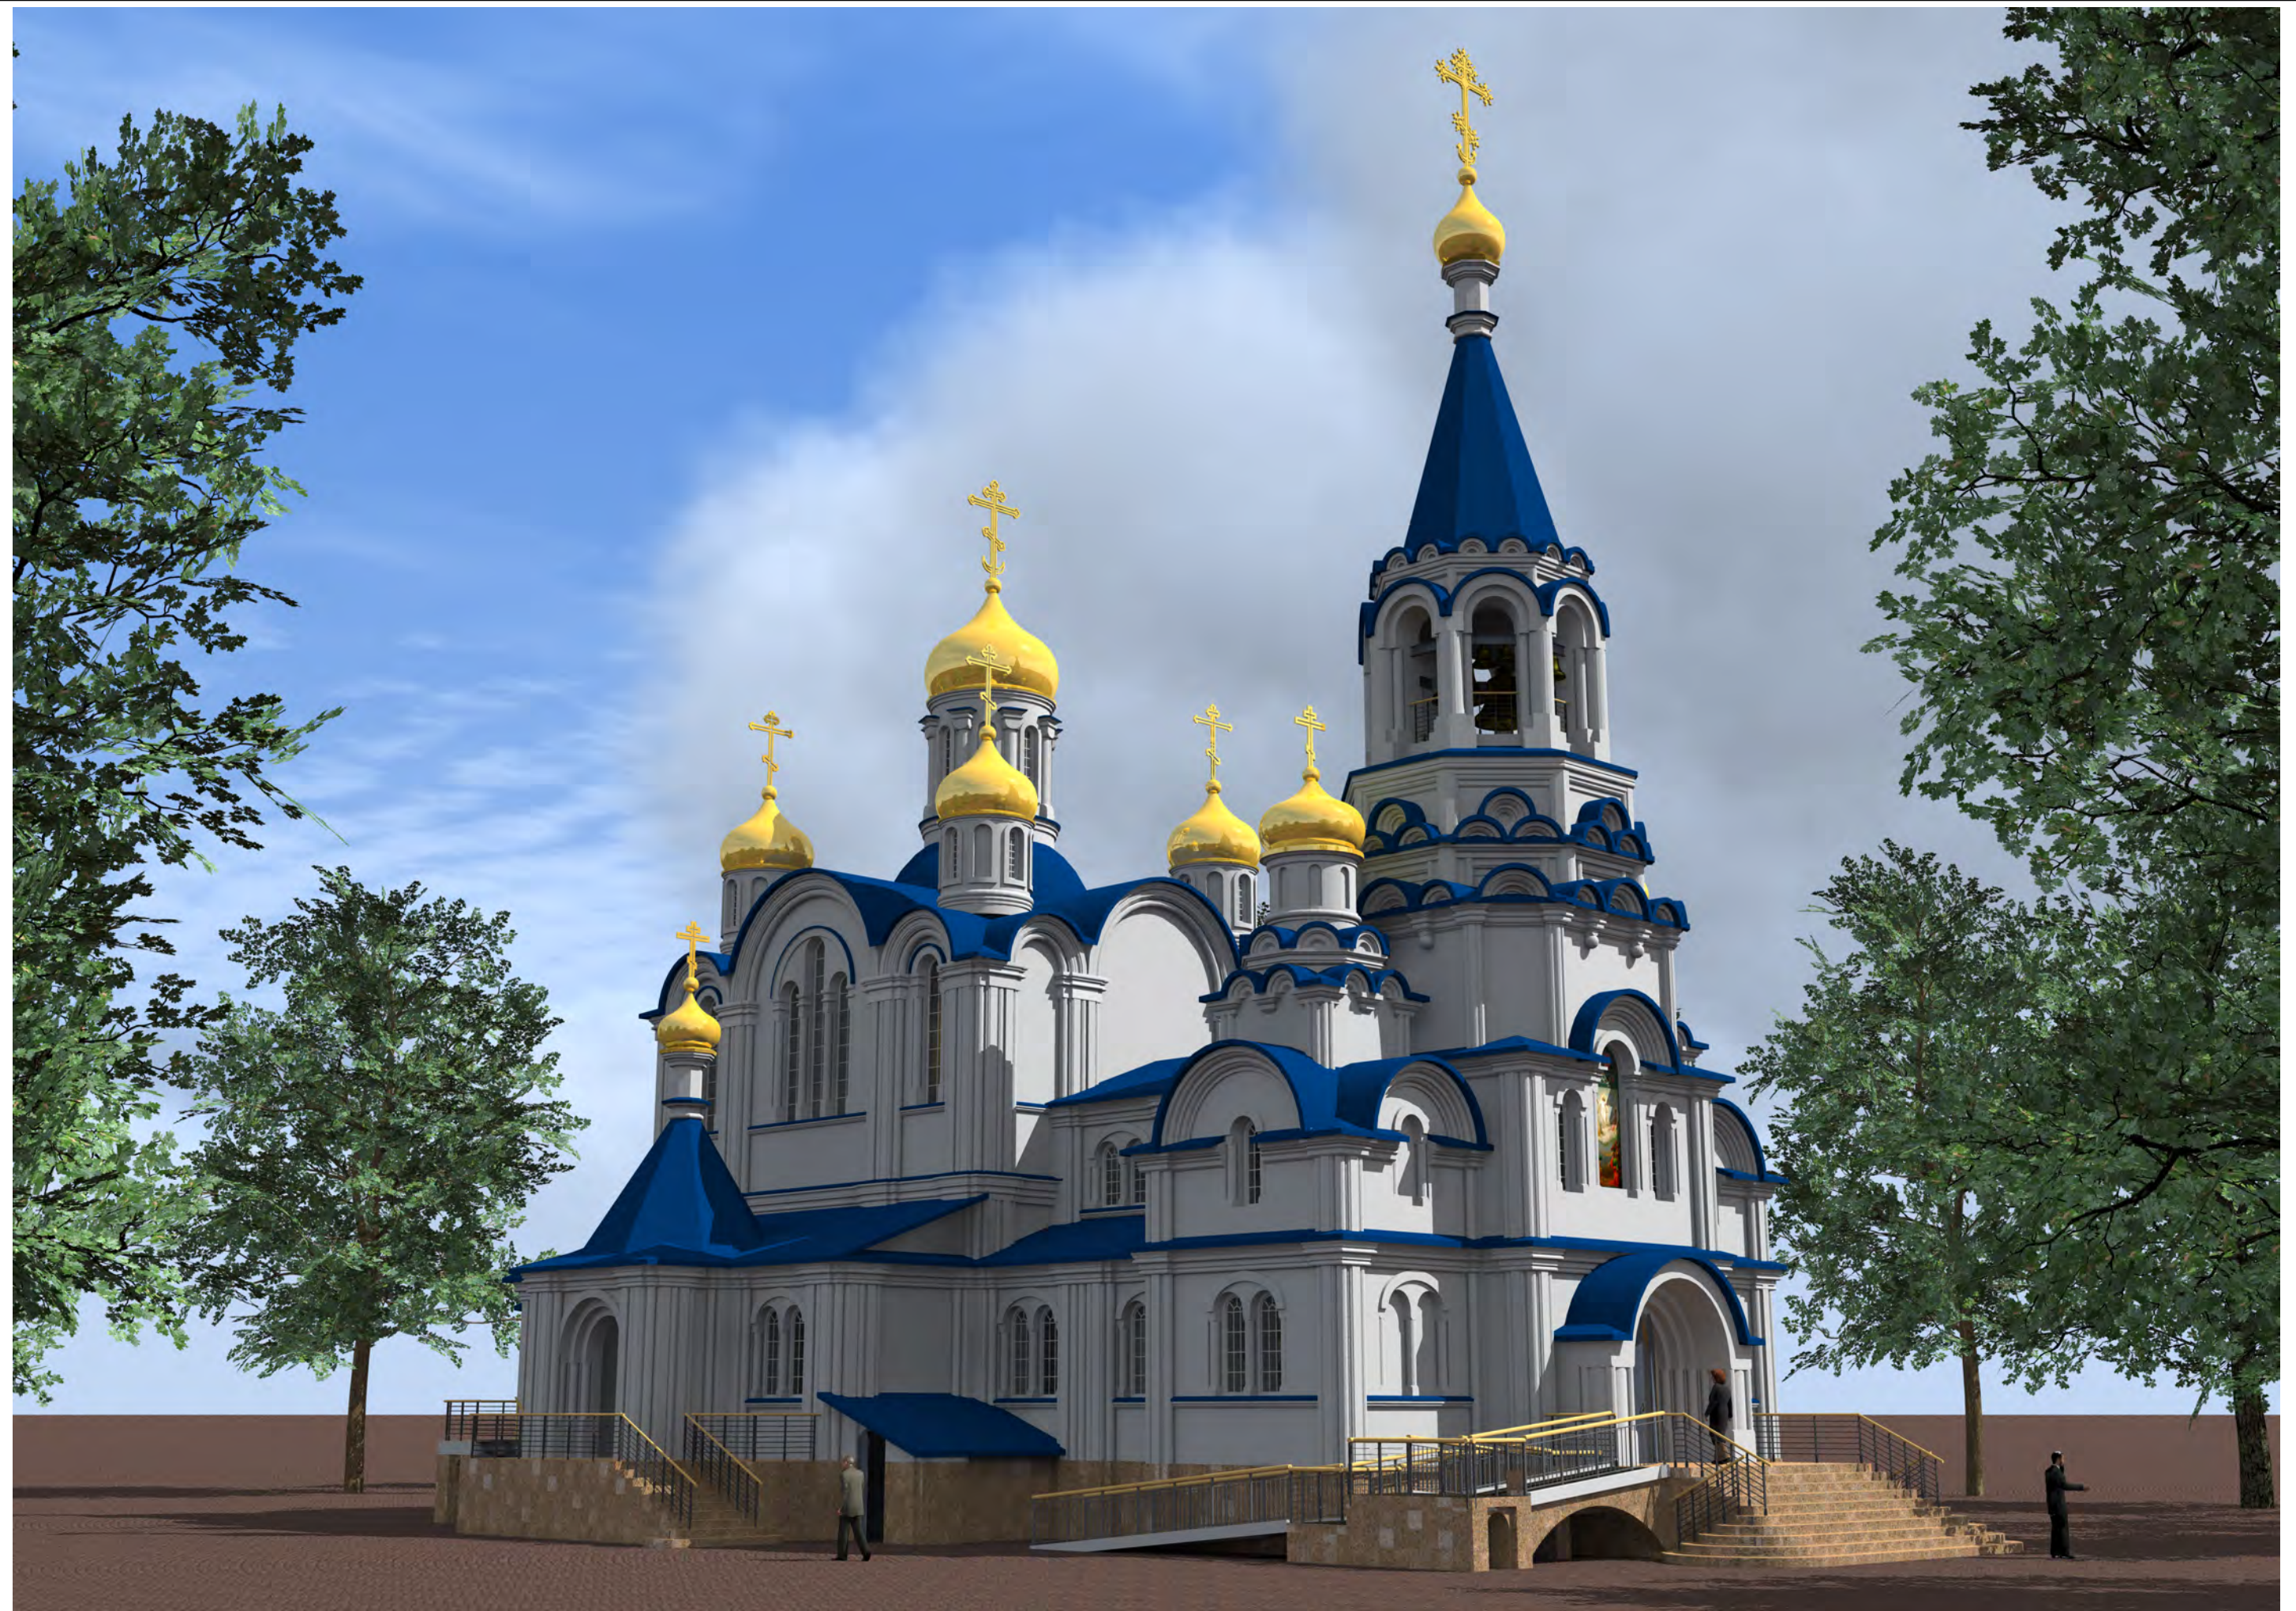

Храм Вознесения Господня
по адресу: ст. Привольная, Центр

Перспектива. Северо-Запад.



Храм Вознесения Господня
по адресу: ст. Привольная, Центр

Перспектива. Северо-Восток.



Храм Вознесения Господня
по адресу: ст. Привольная, Центр

Разрез 2-2



Храм Вознесения Господня
по адресу: ст. Привольная, Центр

Разрез 2-2. Юго-Запад.



Храм Вознесения Господня
по адресу: ст. Привольная, Центр

Разрез 2-2. Юго-Восток.