

ООО "Гравелит"

Свидетельство №996 от 15.08.2014 г.

Заказчик – Приход Свято-Вознесенского храма станицы Привольной
Ейской епархии РПЦ МП

Храм Вознесения Господня

Комплекс храма Вознесения Господня в станице
Привольной Каневского района Краснодарского края

ЭСКИЗНЫЙ ПРОЕКТ

Раздел 3: "Архитектурные решения"

05с.2015-АР

Том 2

Директор

М.Н. Бужко

Главный инженер проекта

М.Н. Бужко

Главный архитектор проекта


К.Г. Цветков


2015

Ведомость рабочих чертежей основного комплекта – АР


Лист	Наименование	Примечание
1	Общие данные	
2	План на отм. 0.000	
3	План на отм. 3.300	
4	Фасад южный	
5	Фасад северный	
6	Фасад западный	
7	Фасад восточный	
8	Разрез 1-1	
9	Разрез 2-2	
10	Разрез 3-3	
11	Разрез 4-4	
12	Разрез 5-5	
13	Вид с юго-запада	
14	Вид с юго-востока	
15	3D разрез 1-1	
16	3D разрез 2-2	

						05с. 2015-АР					
						Храм Вознесения Господня					
Изм.	Колуч.	Лист	№Док.	Подп.	Дата	Комплекс храма Вознесения Господня в станции Привольной Каневского района Краснодарского края			Стадия	Лист	Листов
ГИП		Бижко М.Н.							ЭП	1	16
ГАП		Цветков К.Г.									
						Общие данные			© ООО "Гравелит"		

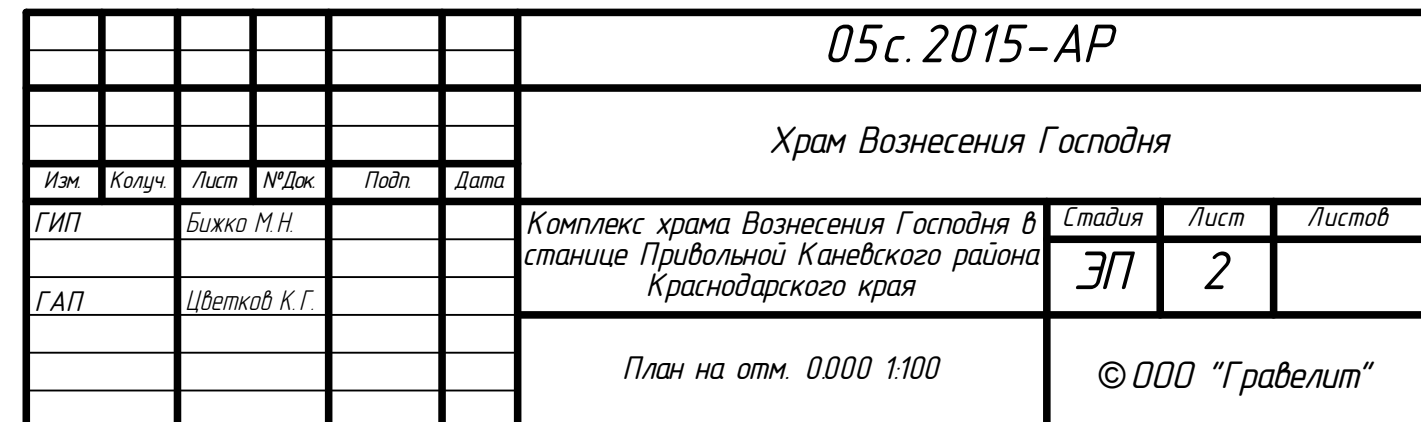


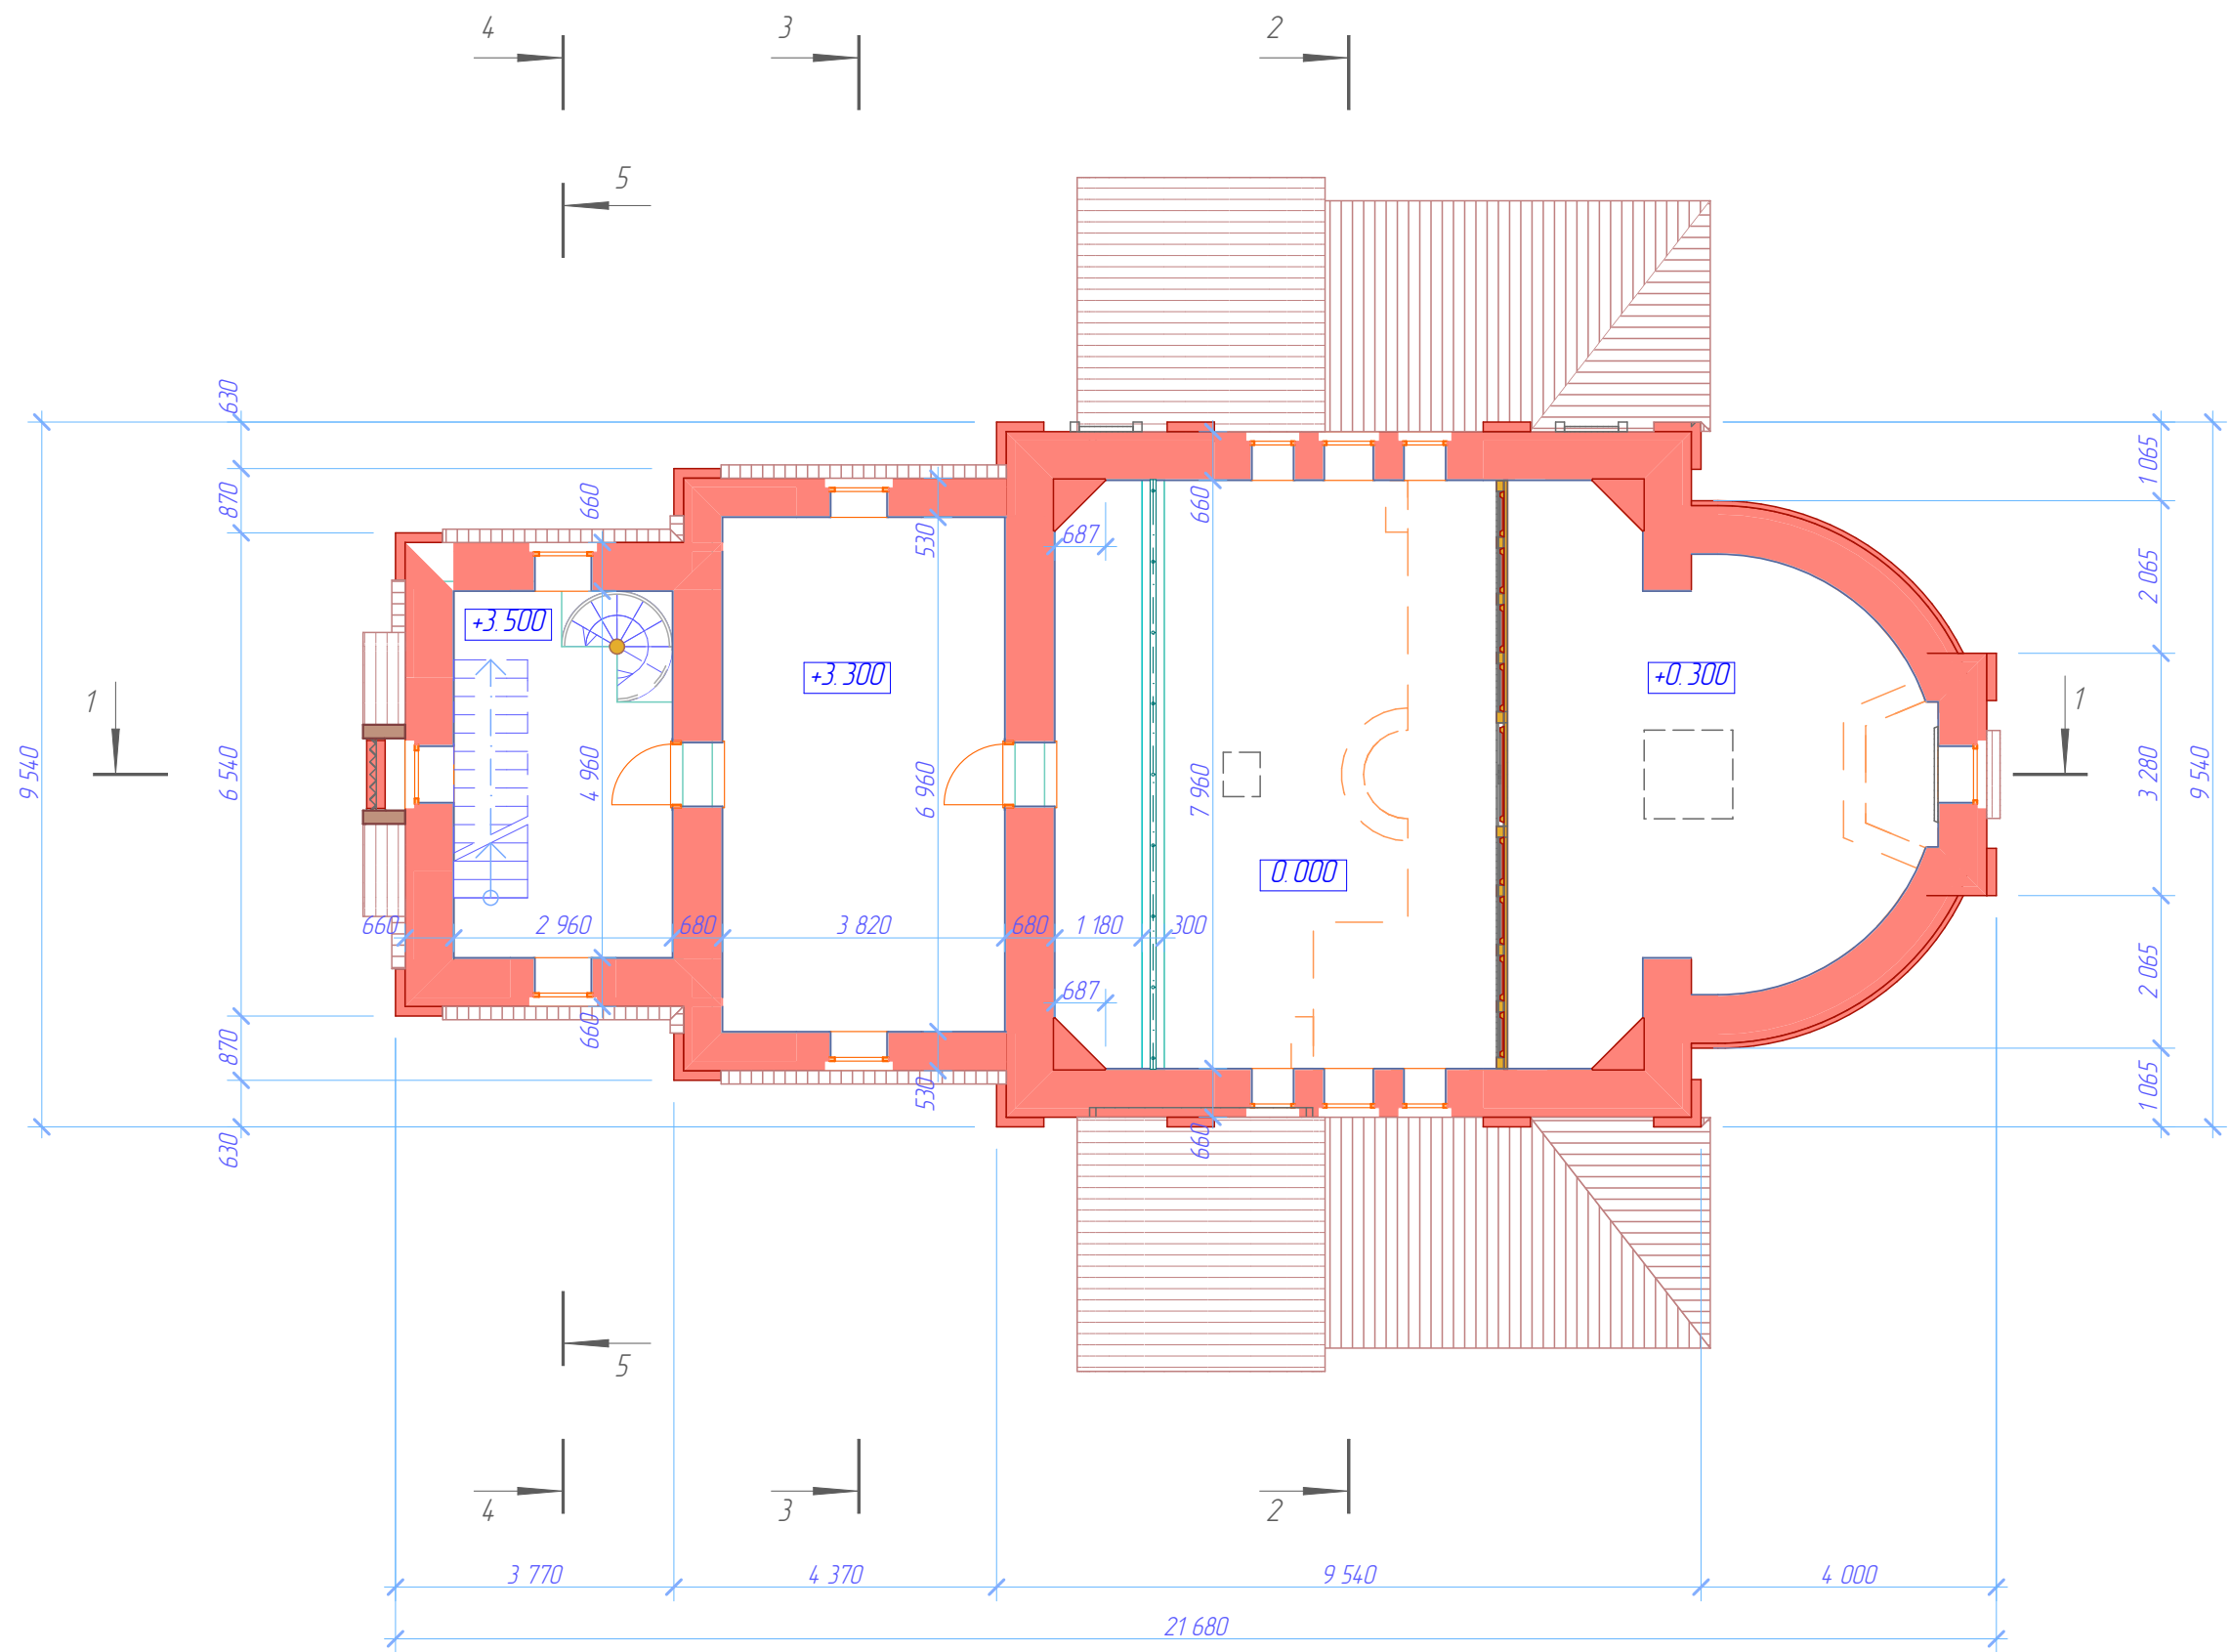


						05с. 2015-АР					
						Храм Вознесения Господня					
Изм.	Колуч.	Лист	№Док.	Подп.	Дата	Комплекс храма Вознесения Господня в станции Привольной Каневского района Краснодарского края		Стадия	Лист	Листов	
ГИП		Бижко М.Н.						ЭП	3		
ГАП		Цветков К.Г.									
						План на отм. 3300 1:100		© ООО "Гравелит"			

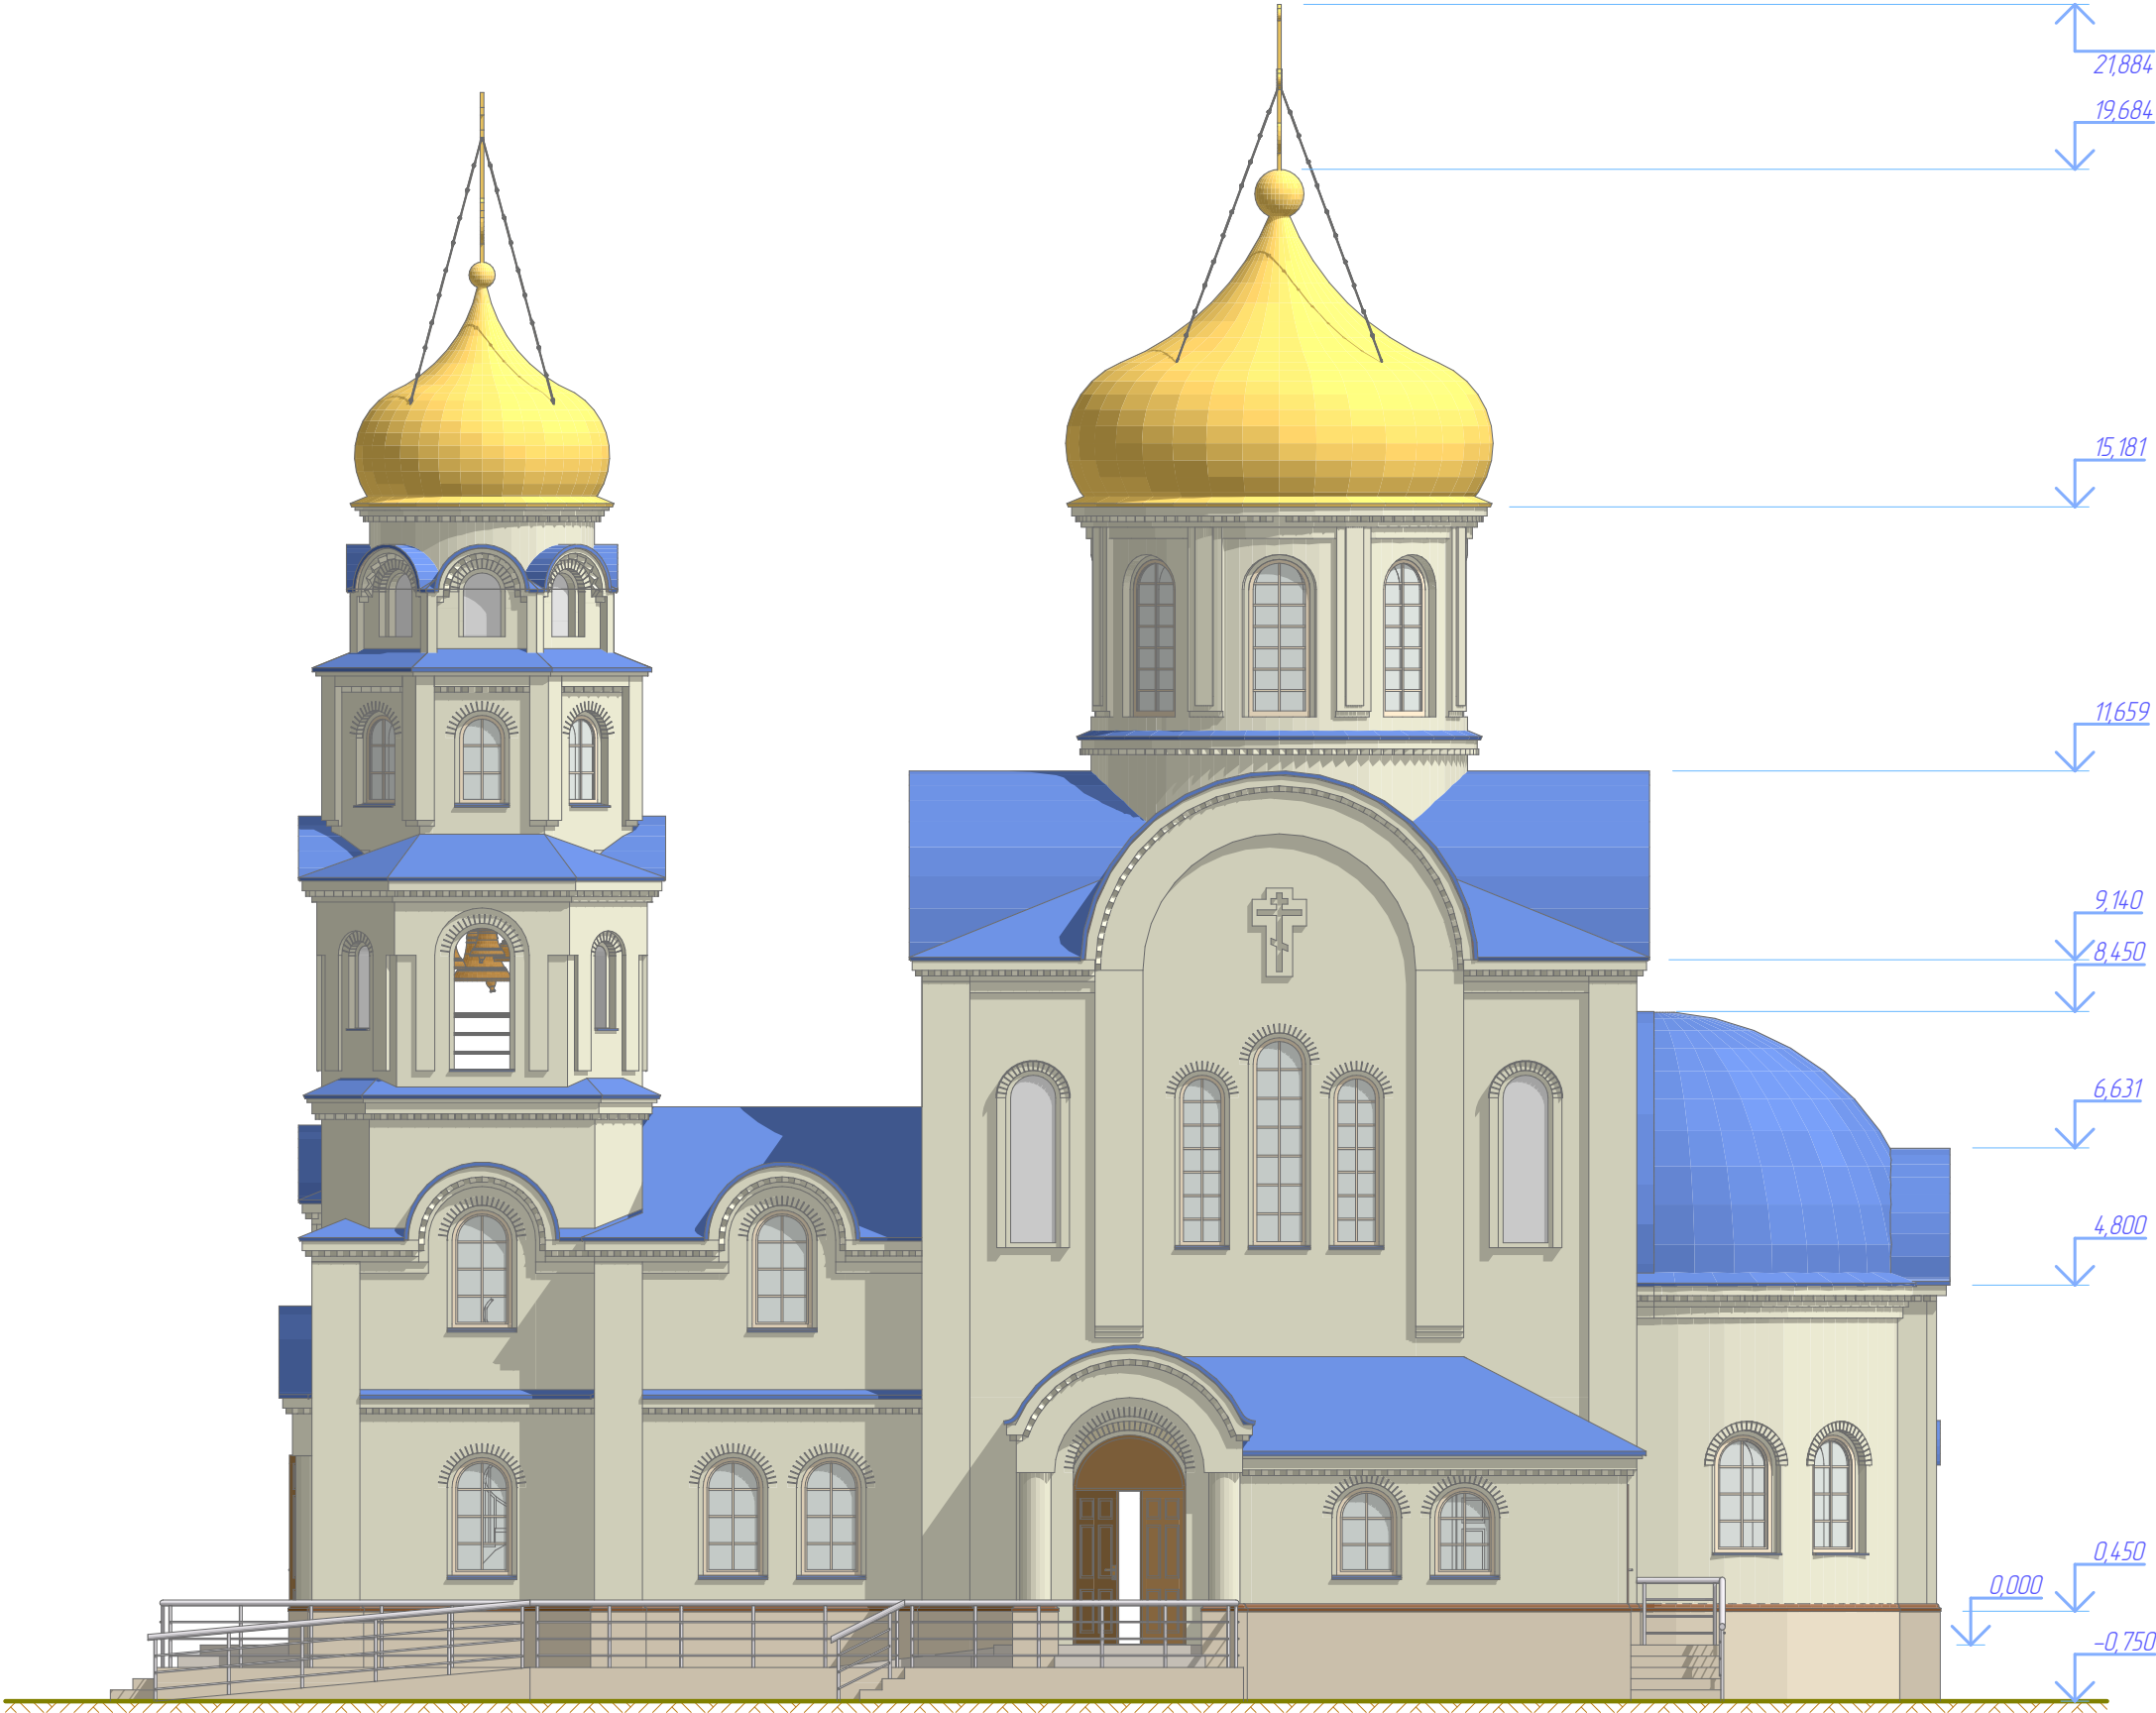


						05с. 2015-АР			
						Храм Вознесения Господня			
Изм.	Колуч.	Лист	№Док.	Подп.	Дата	Комплекс храма Вознесения Господня в станции Привольной Каневского района Краснодарского края	Стадия	Лист	Листов
ГИП		Бижко М.Н.					ЭП	4	
ГАП		Цветков К.Г.				Фасад южный 1:100		© ООО "Гравелит"	

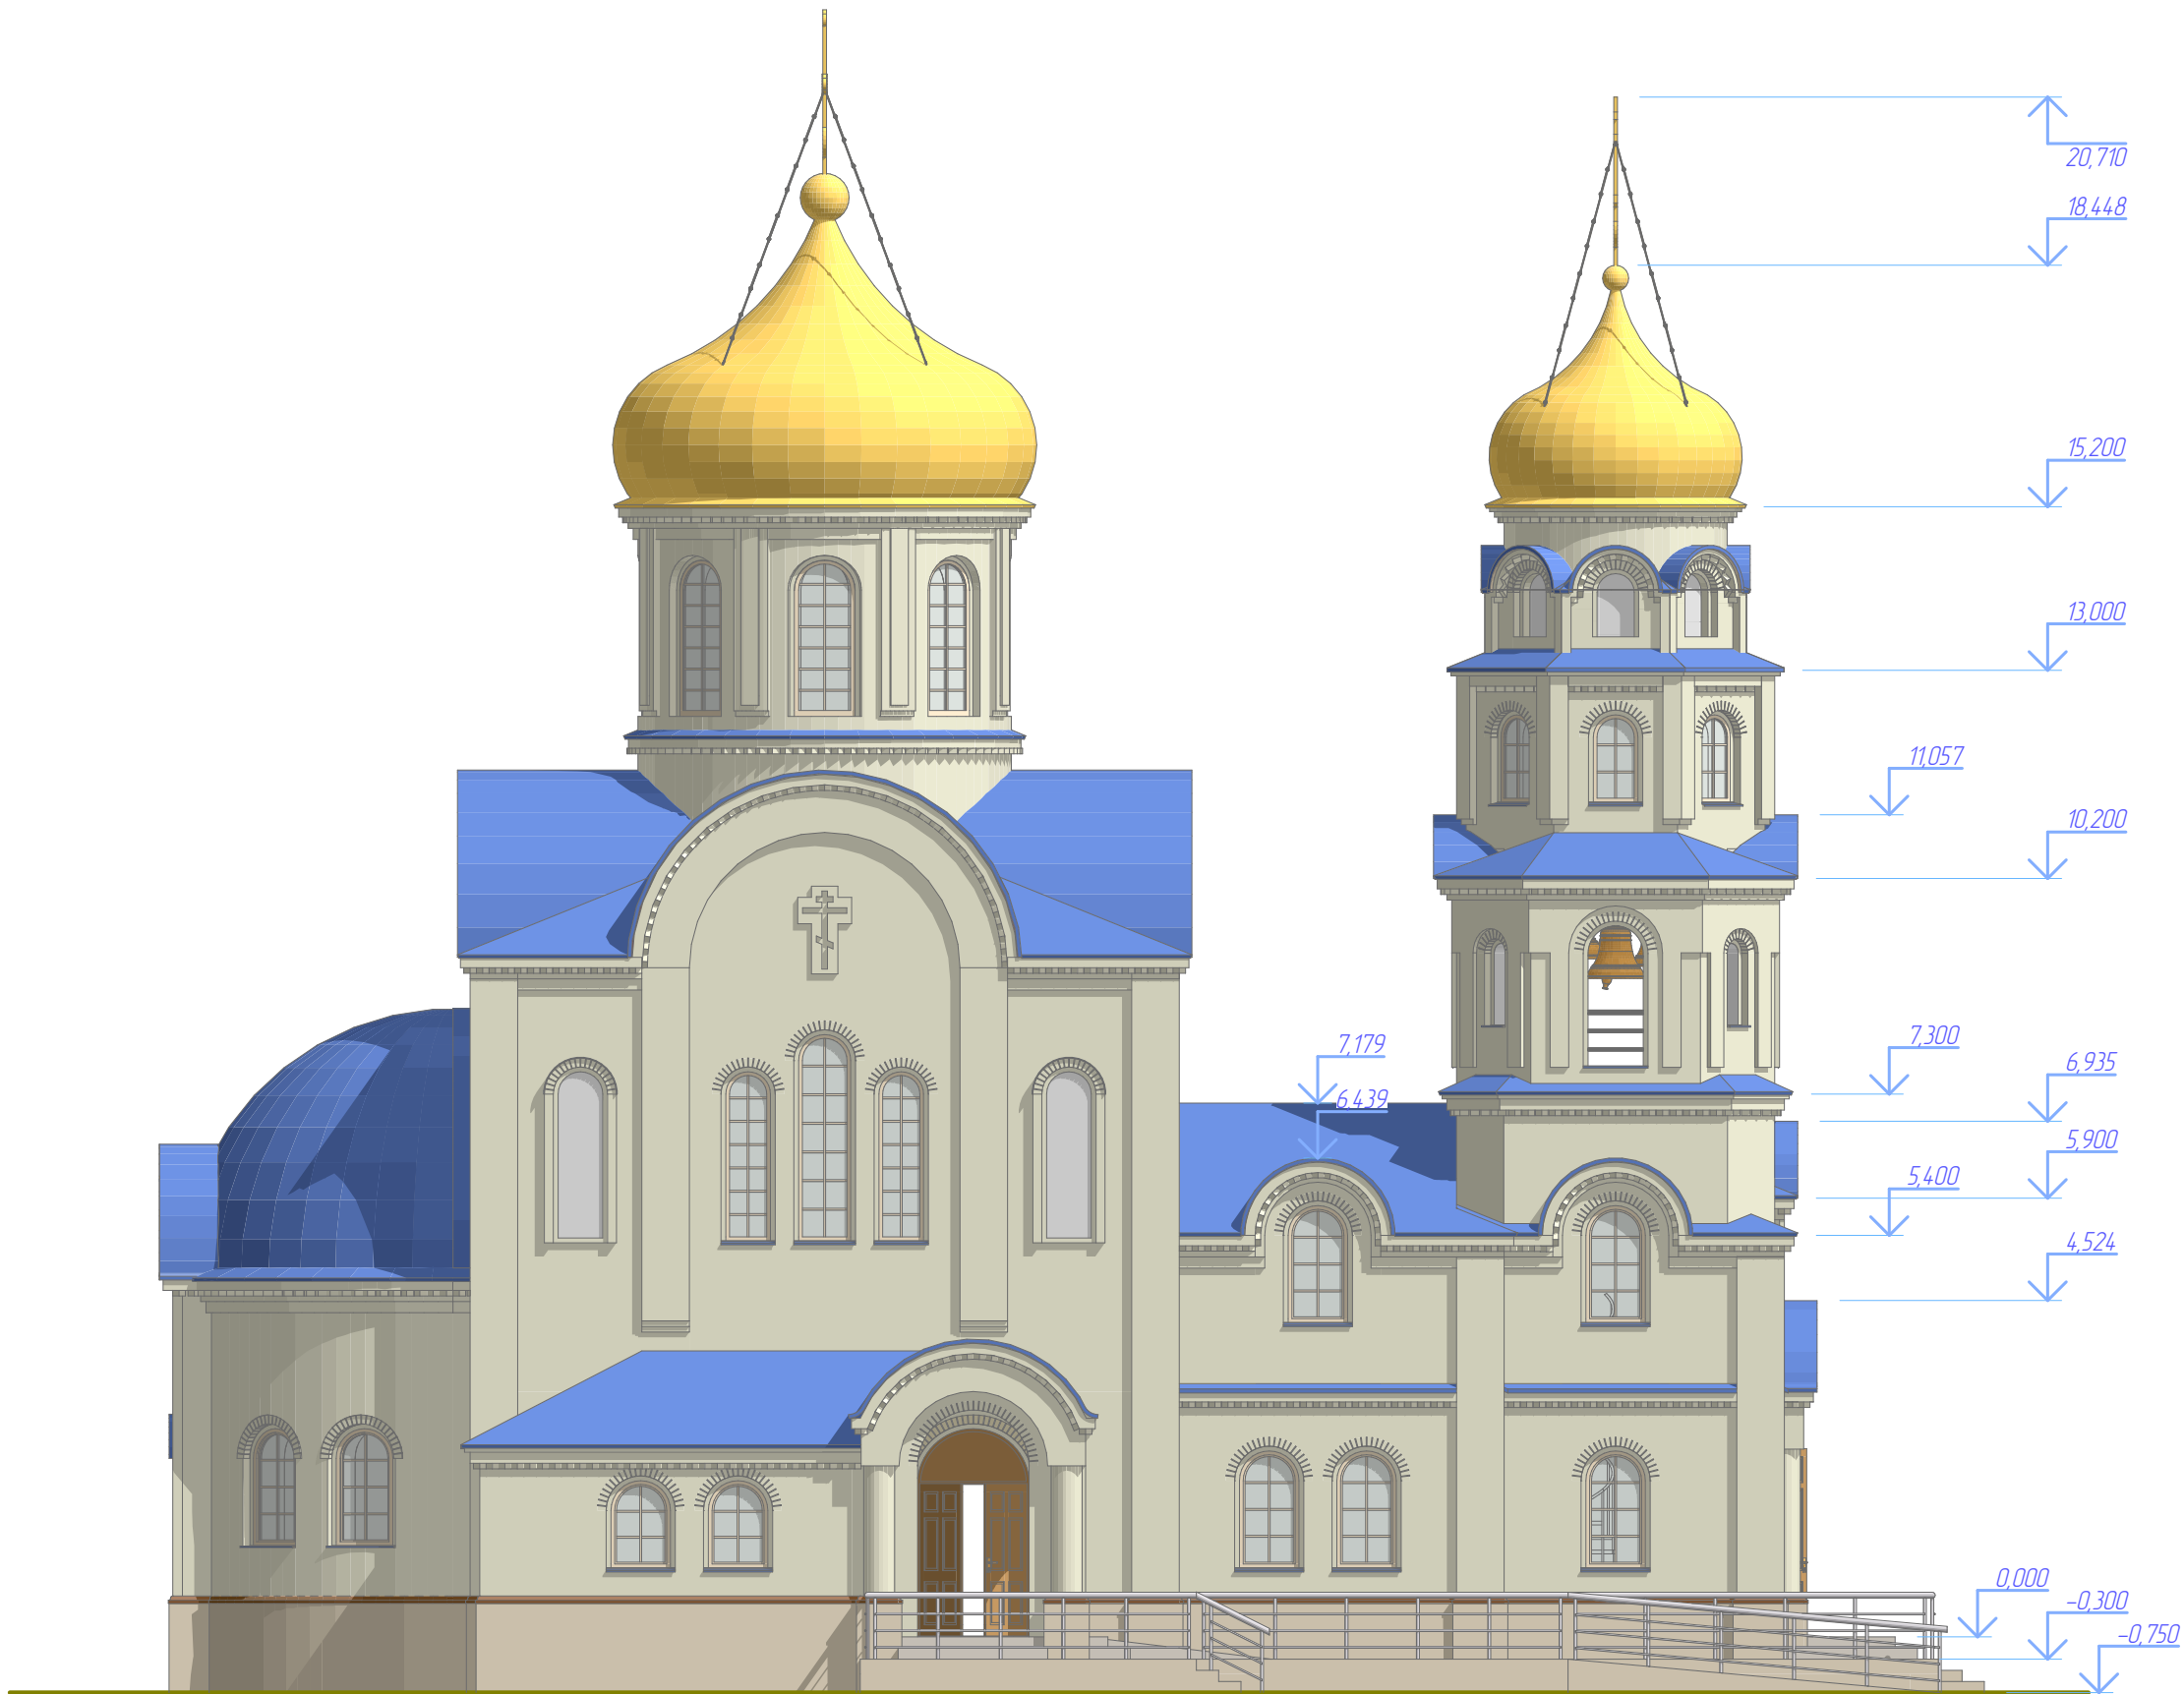


						05с. 2015-АР			
						Храм Вознесения Господня			
Изм.	Колуч.	Лист	№Док.	Подп.	Дата	Комплекс храма Вознесения Господня в станции Привольной Каневского района Краснодарского края	Стадия	Лист	Листов
ГИП		Бижко М.Н.					ЭП	5	
ГАП		Цветков К.Г.				Фасад серверный 1:100		© ООО "Гравелит"	

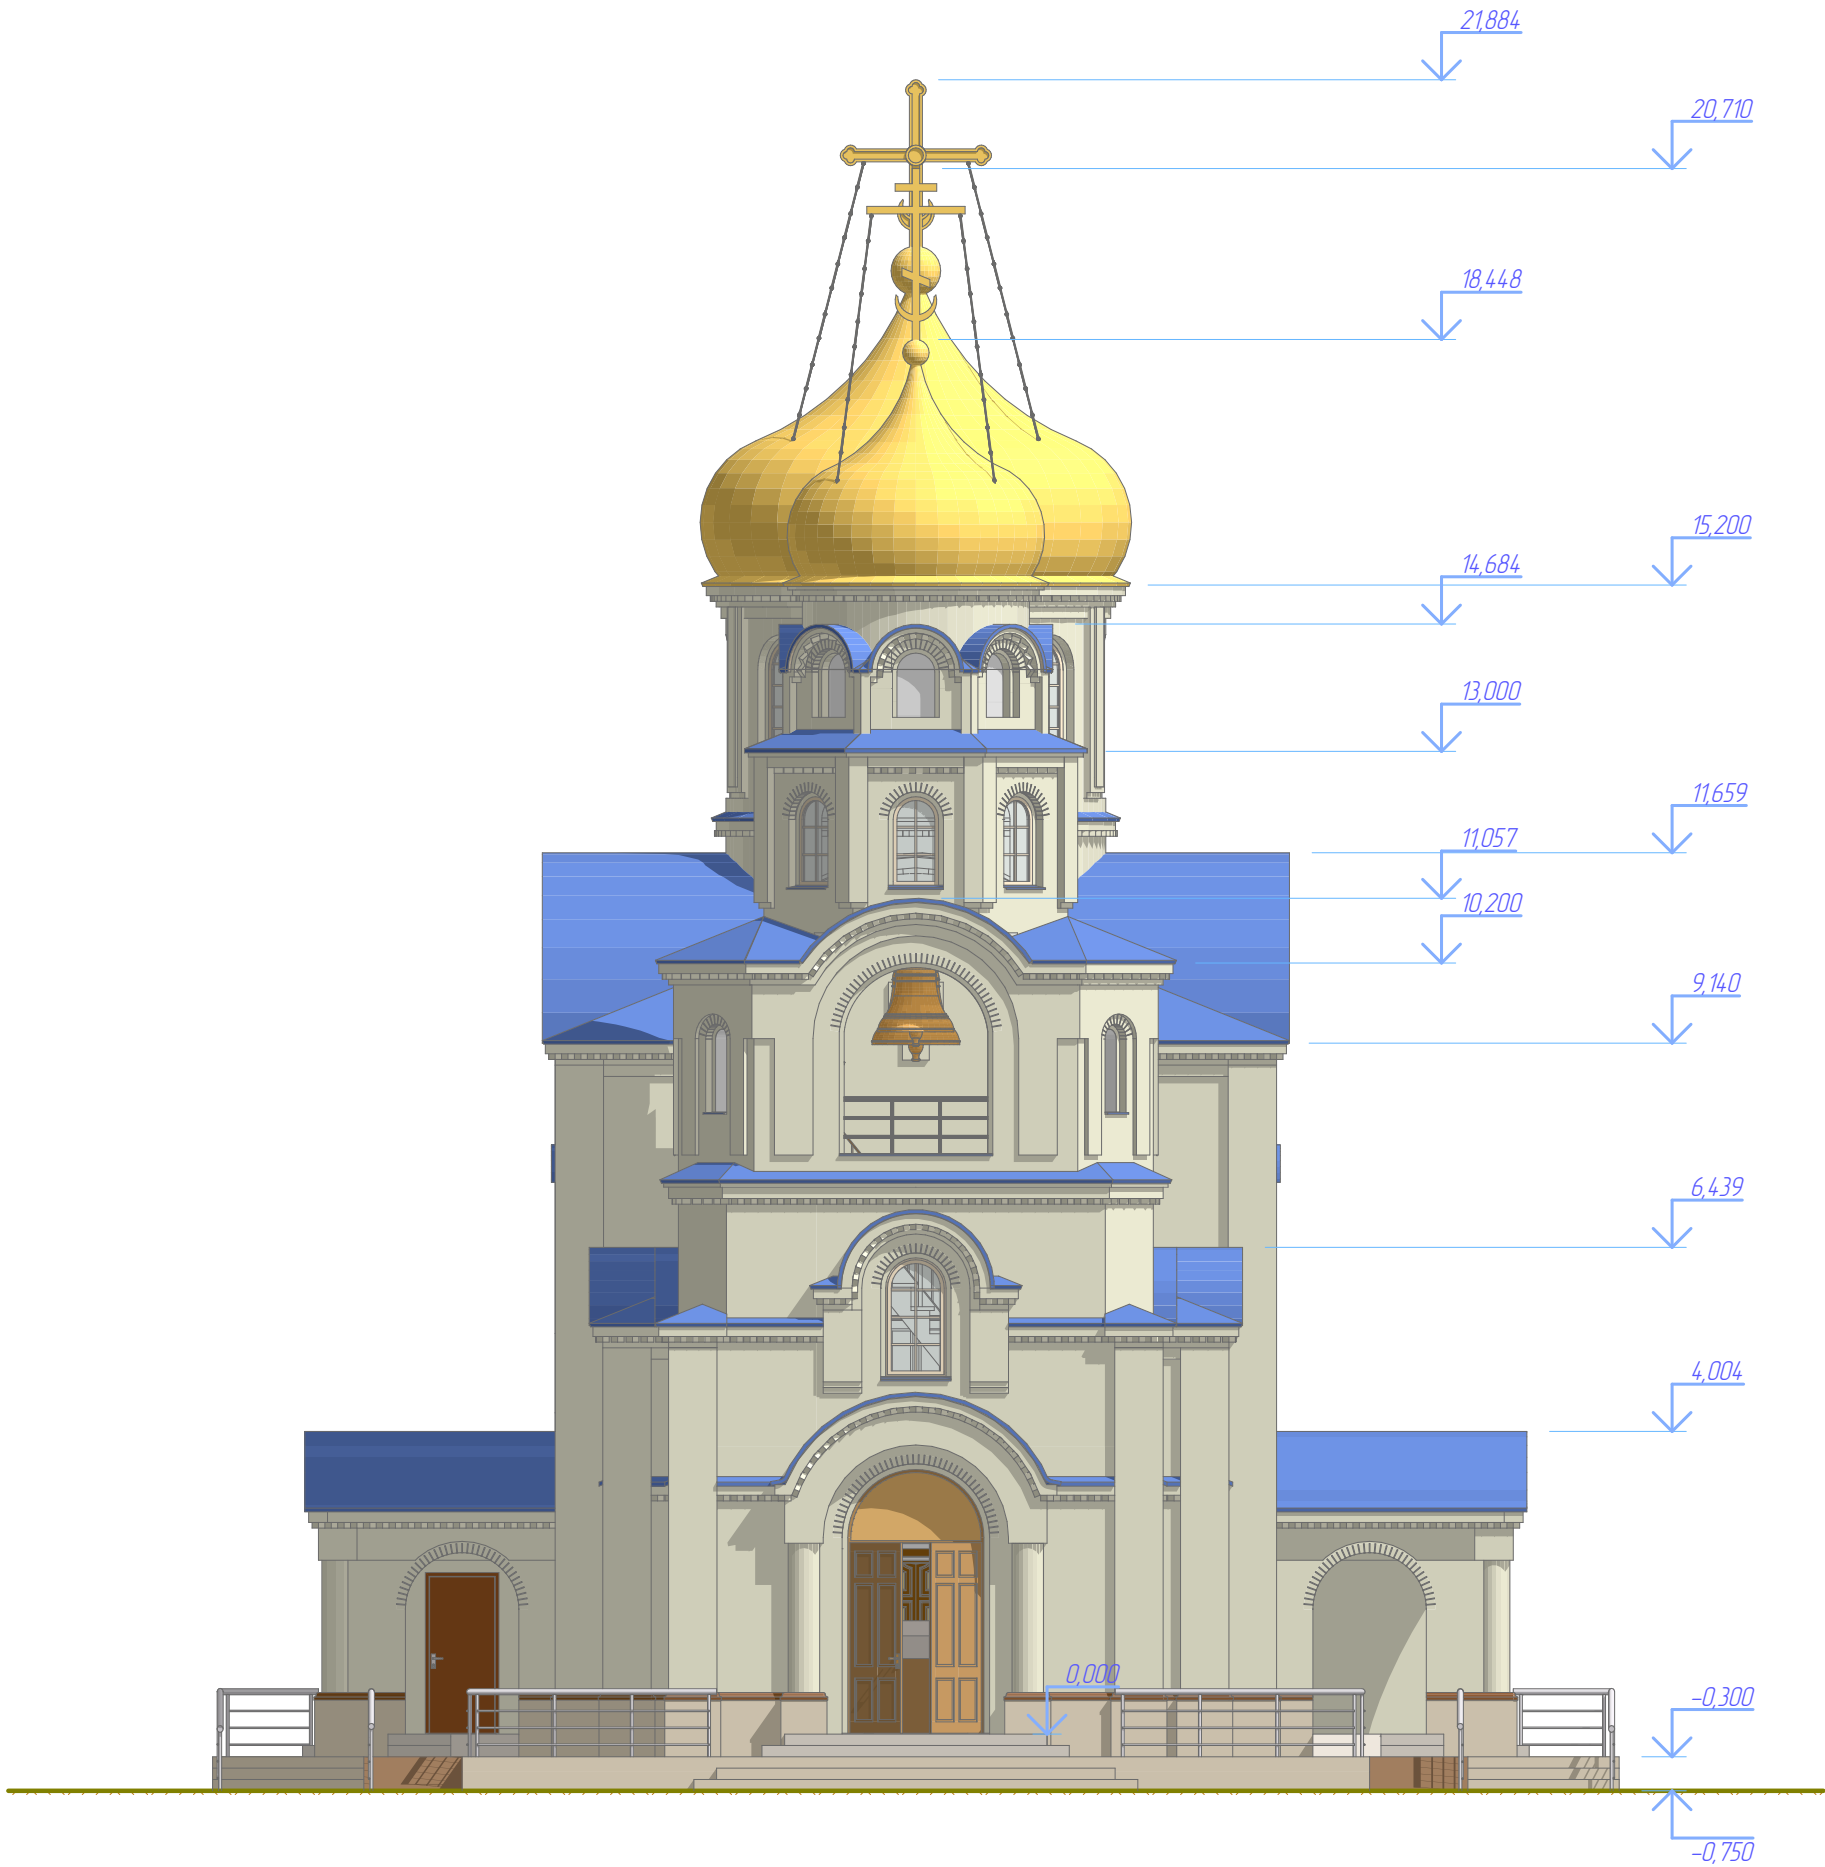


						05с. 2015-АР			
						Храм Вознесения Господня			
Изм.	Колуч.	Лист	№ Док	Подп.	Дата	Комплекс храма Вознесения Господня в станции Привольной Каневского района Краснодарского края	Стадия	Лист	Листов
ГИП		Бижко М.Н.					ЭП	6	
ГАП		Цветков К.Г.							
						Фасад западный 1:100		© ООО "Гравелит"	

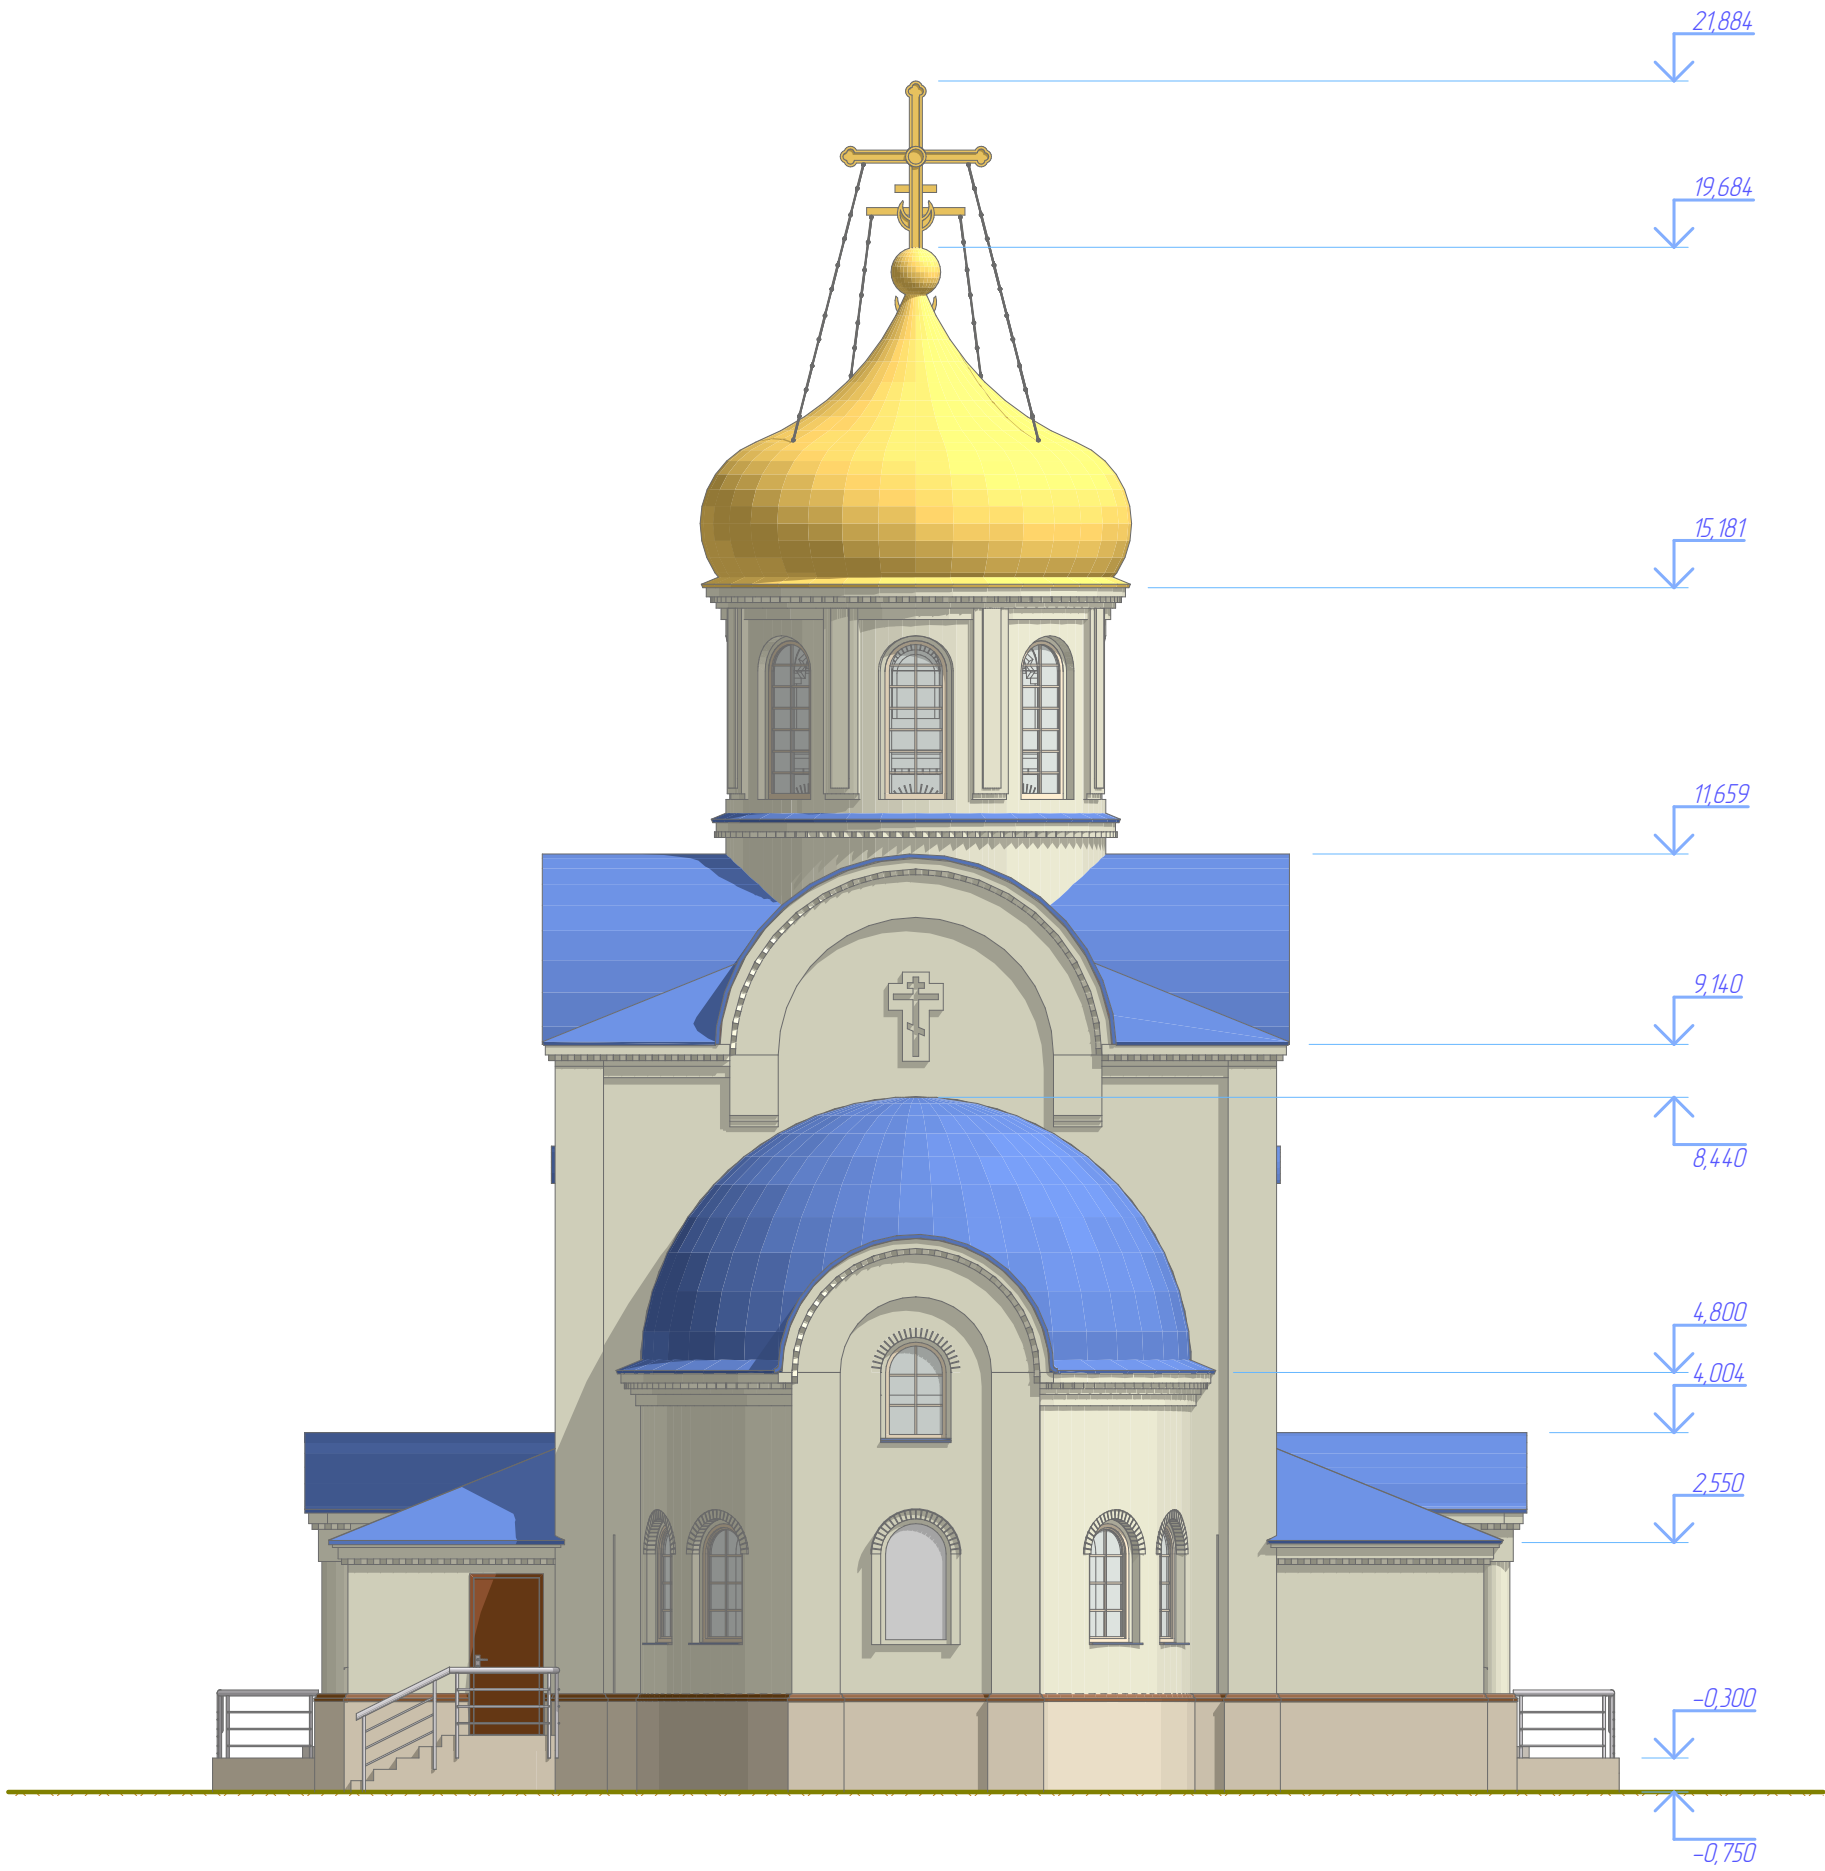

						05с. 2015-АР			
						Храм Вознесения Господня			
Изм.	Колуч.	Лист	№ Док.	Подп.	Дата	Комплекс храма Вознесения Господня в станции Привольной Каневского района Краснодарского края	Стадия	Лист	Листов
ГИП		Бижко М.Н.					ЭП	7	
ГАП		Цветков К.Г.							
						Фасад восточный 1:100		© ООО "Гравелит"	

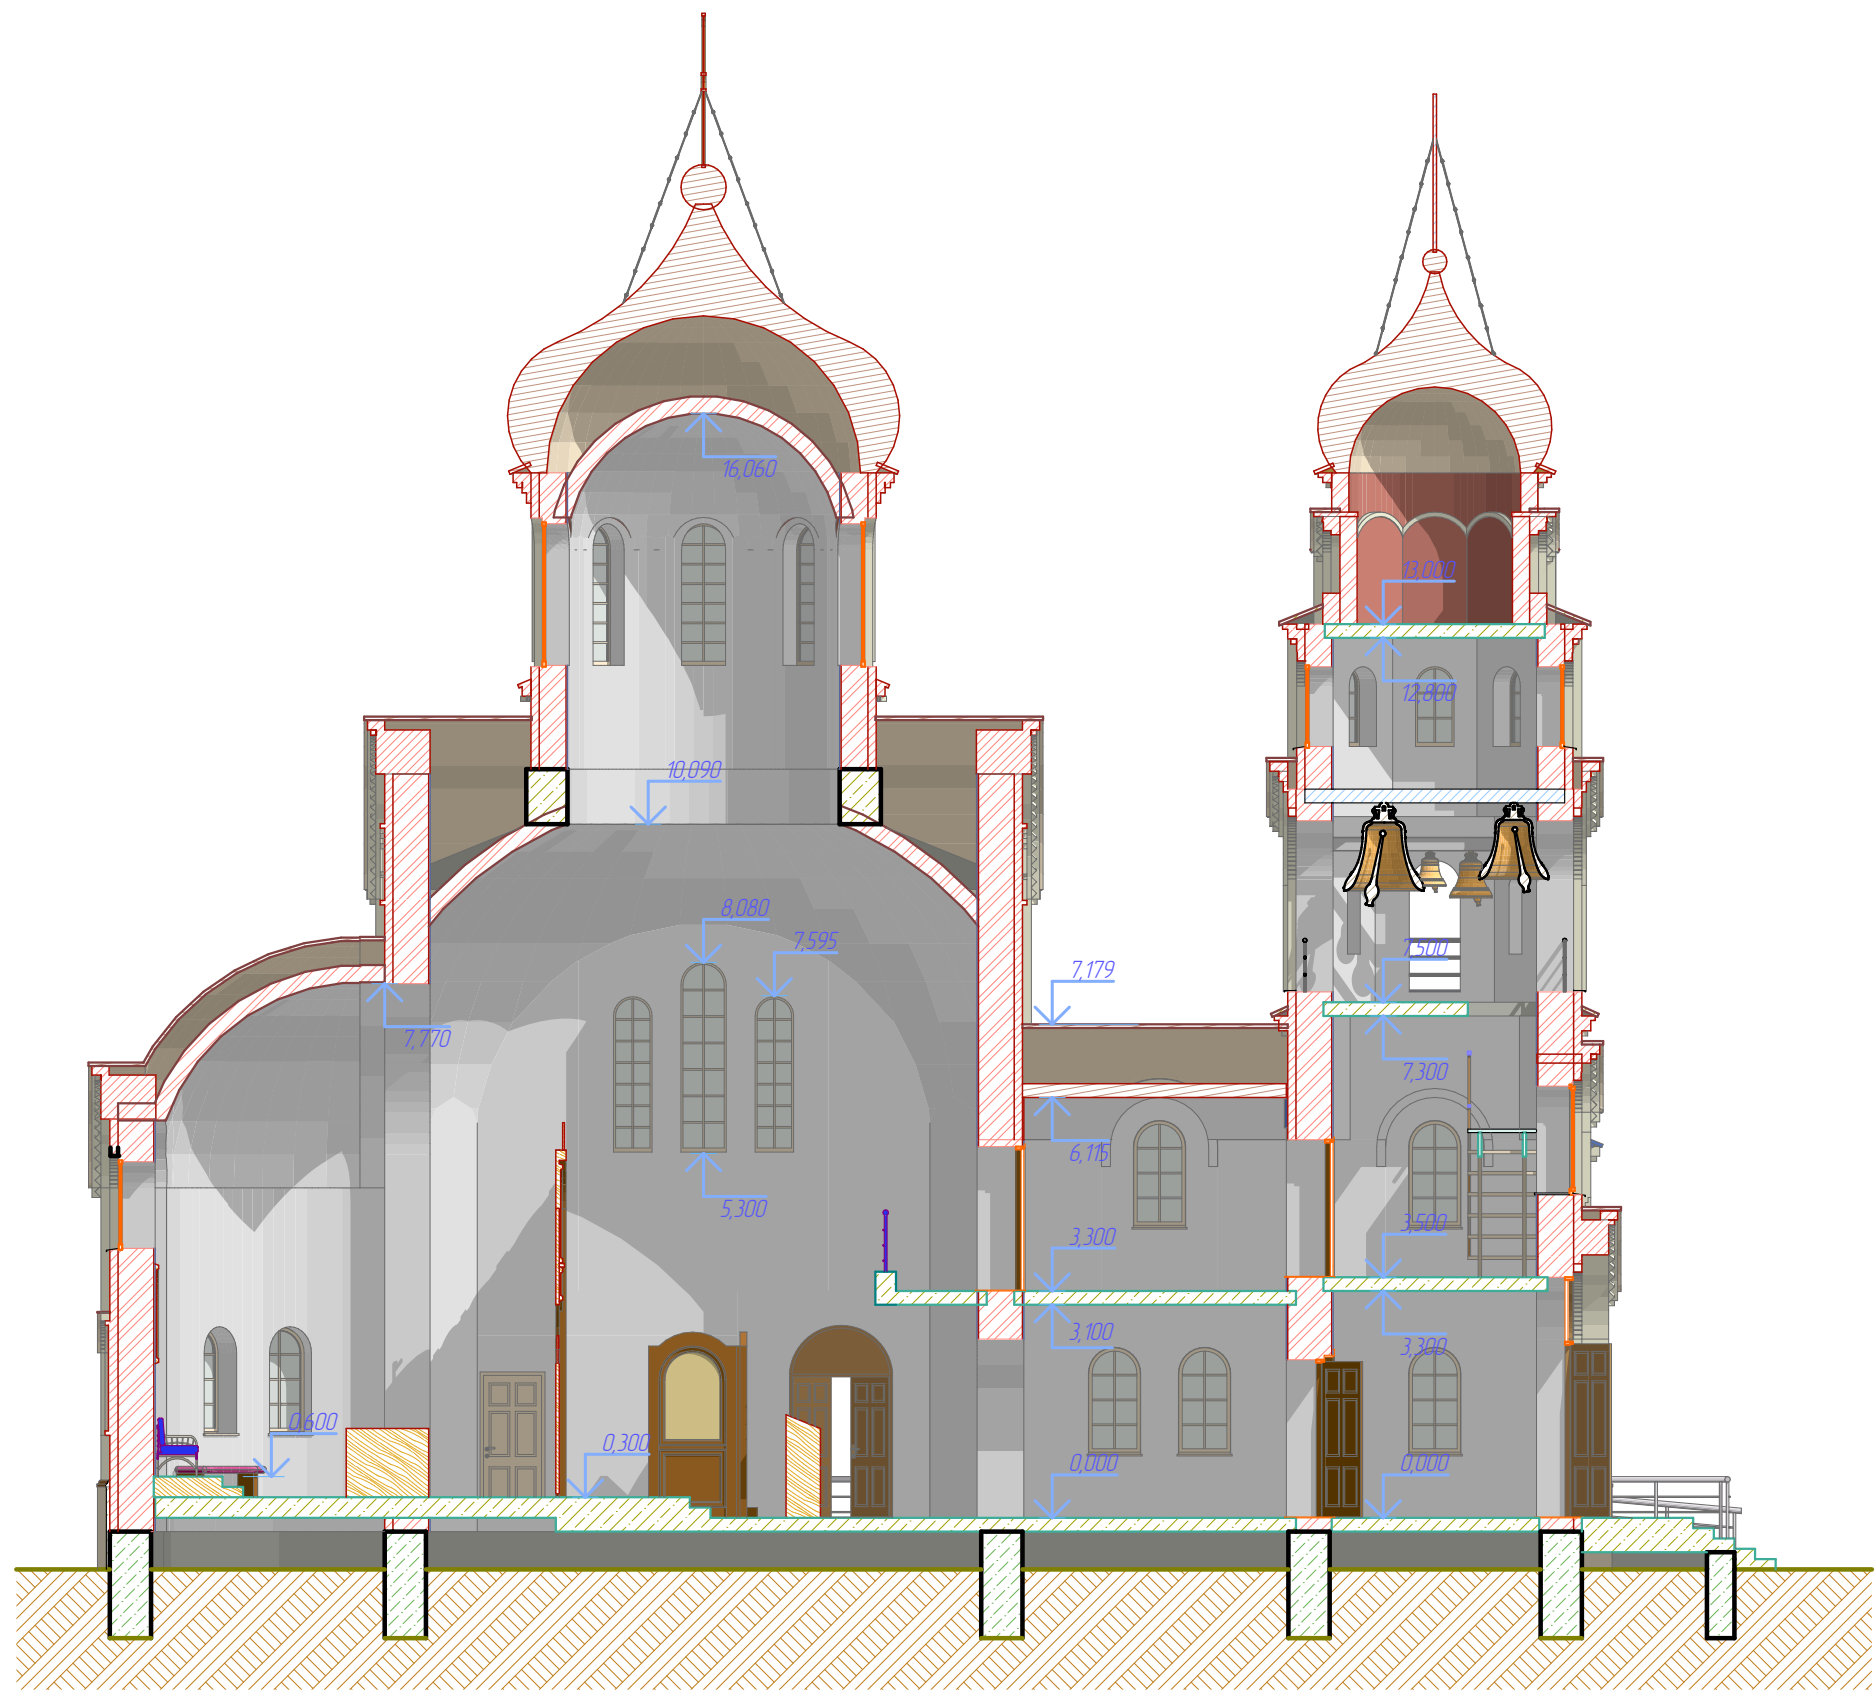


						05с. 2015-АР				
						Храм Вознесения Господня				
Изм.	Колуч.	Лист	№Док.	Подп.	Дата	Комплекс храма Вознесения Господня в станции Привольной Каневского района Краснодарского края		Стадия	Лист	Листов
ГИП		Бижко М.Н.						ЭП	8	
ГАП		Цветков К.Г.								
						Разрез 1-1 1:110		© ООО "Гравелит"		

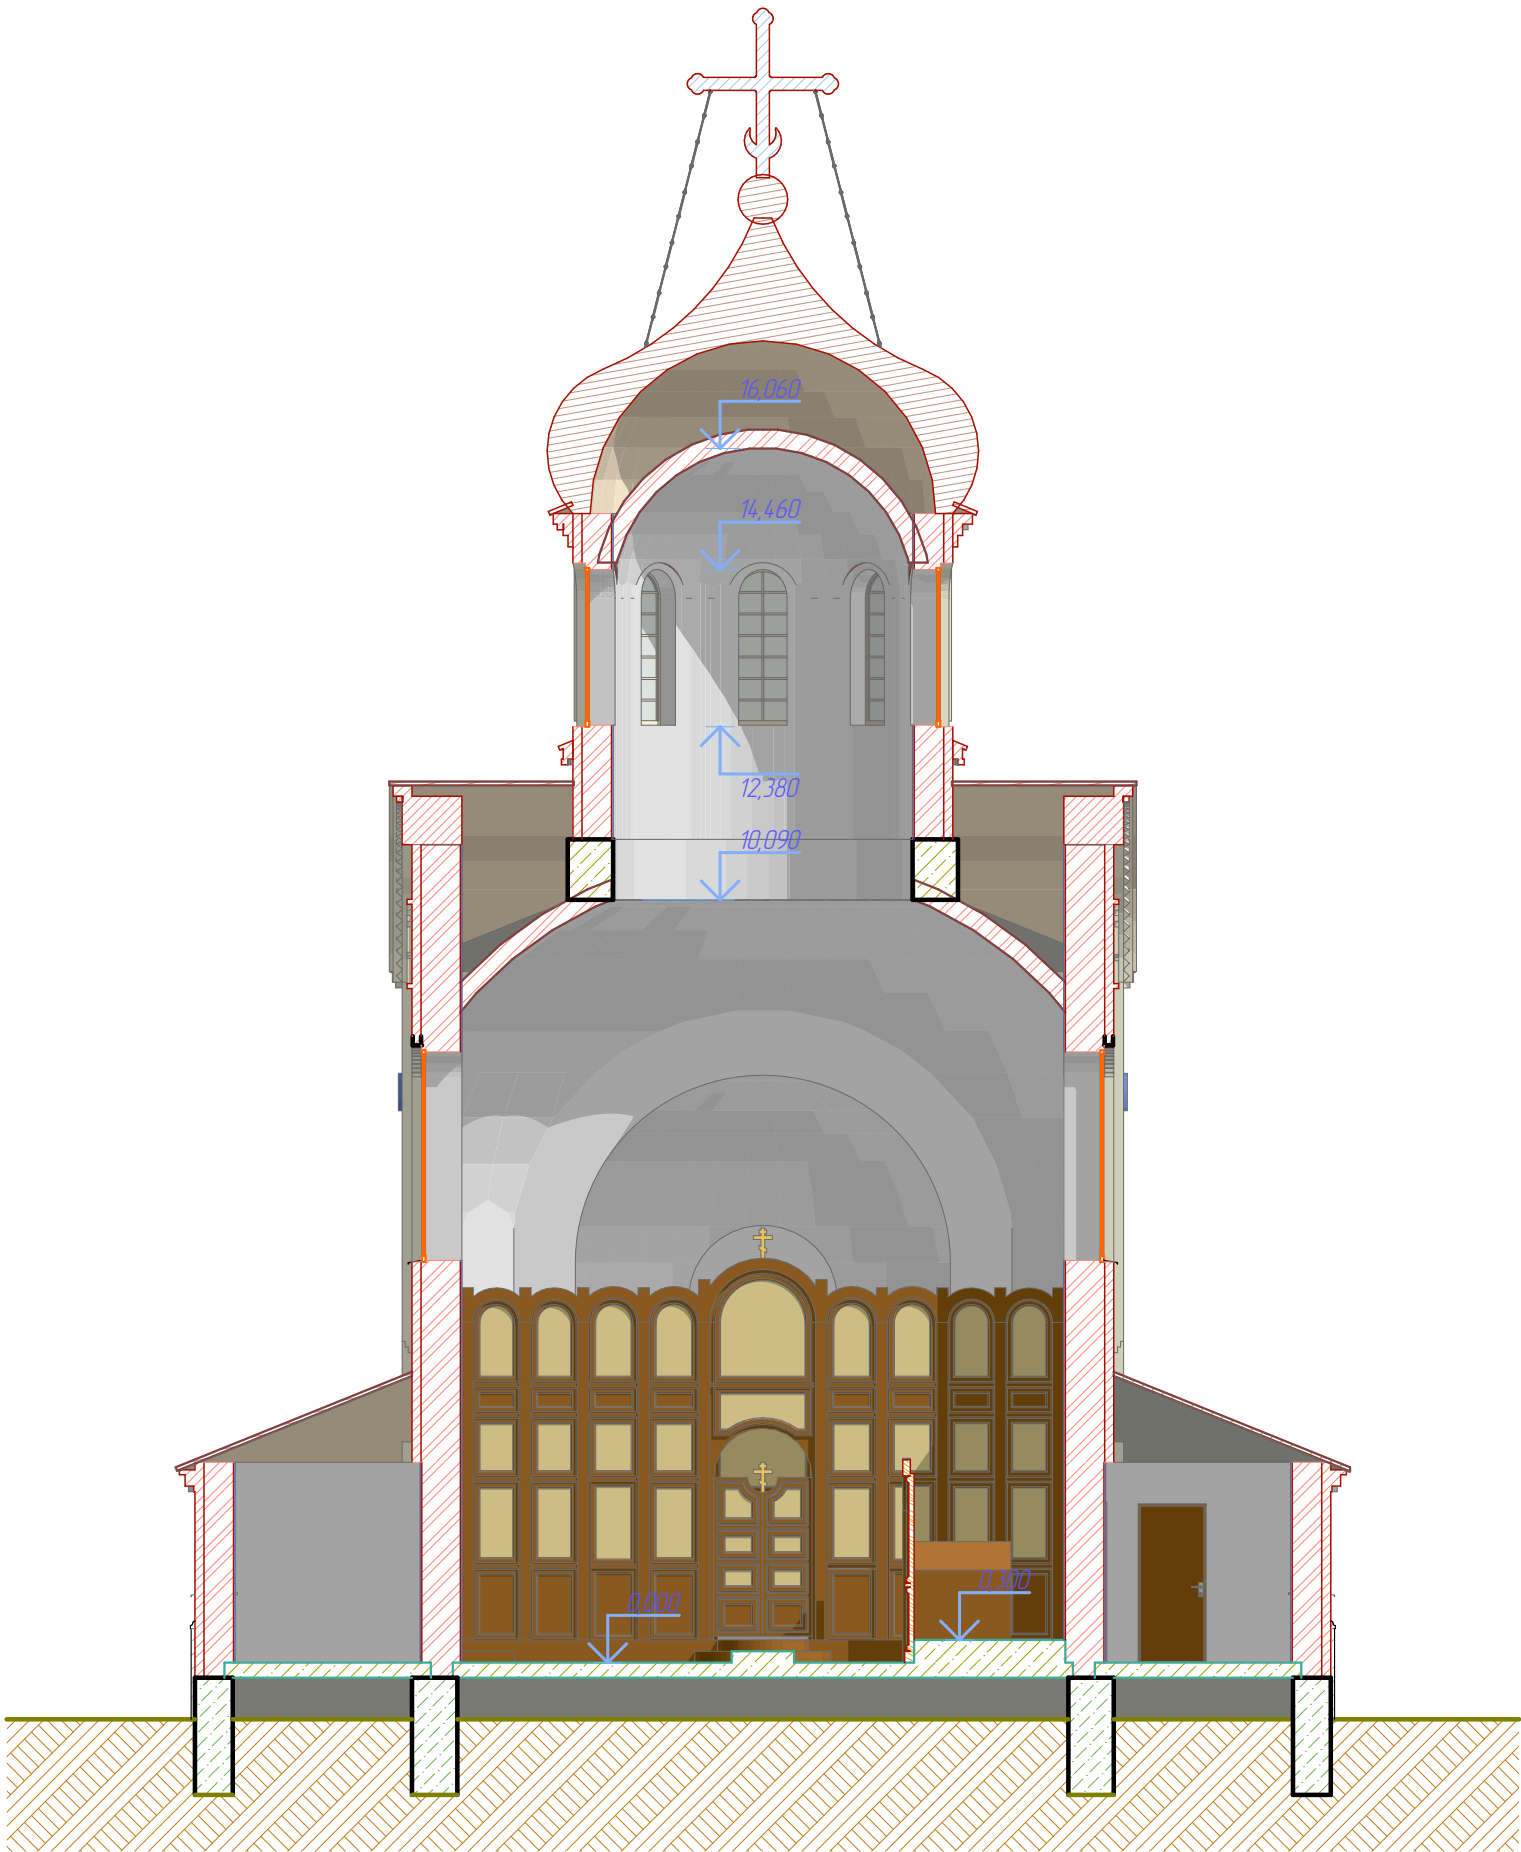


						05с. 2015-АР			
						Храм Вознесения Господня			
Изм.	Колуч.	Лист	№ Док.	Подп.	Дата	Комплекс храма Вознесения Господня в станции Привольной Каневского района Краснодарского края	Стадия	Лист	Листов
ГИП		Бижко М.Н.					ЭП	9	
ГАП		Цветков К.Г.							
						Разрез 2-2 1:100		© ООО "Гравелит"	




						05с. 2015-АР			
						Храм Вознесения Господня			
Изм.	Колуч.	Лист	№Док.	Подп.	Дата	Комплекс храма Вознесения Господня в станции Привольной Каневского района Краснодарского края	Стадия	Лист	Листов
ГИП		Бижко М.Н.					ЭП	10	
ГАП		Цветков К.Г.							
						Разрез 3-3 1:100		© ООО "Гравелит"	

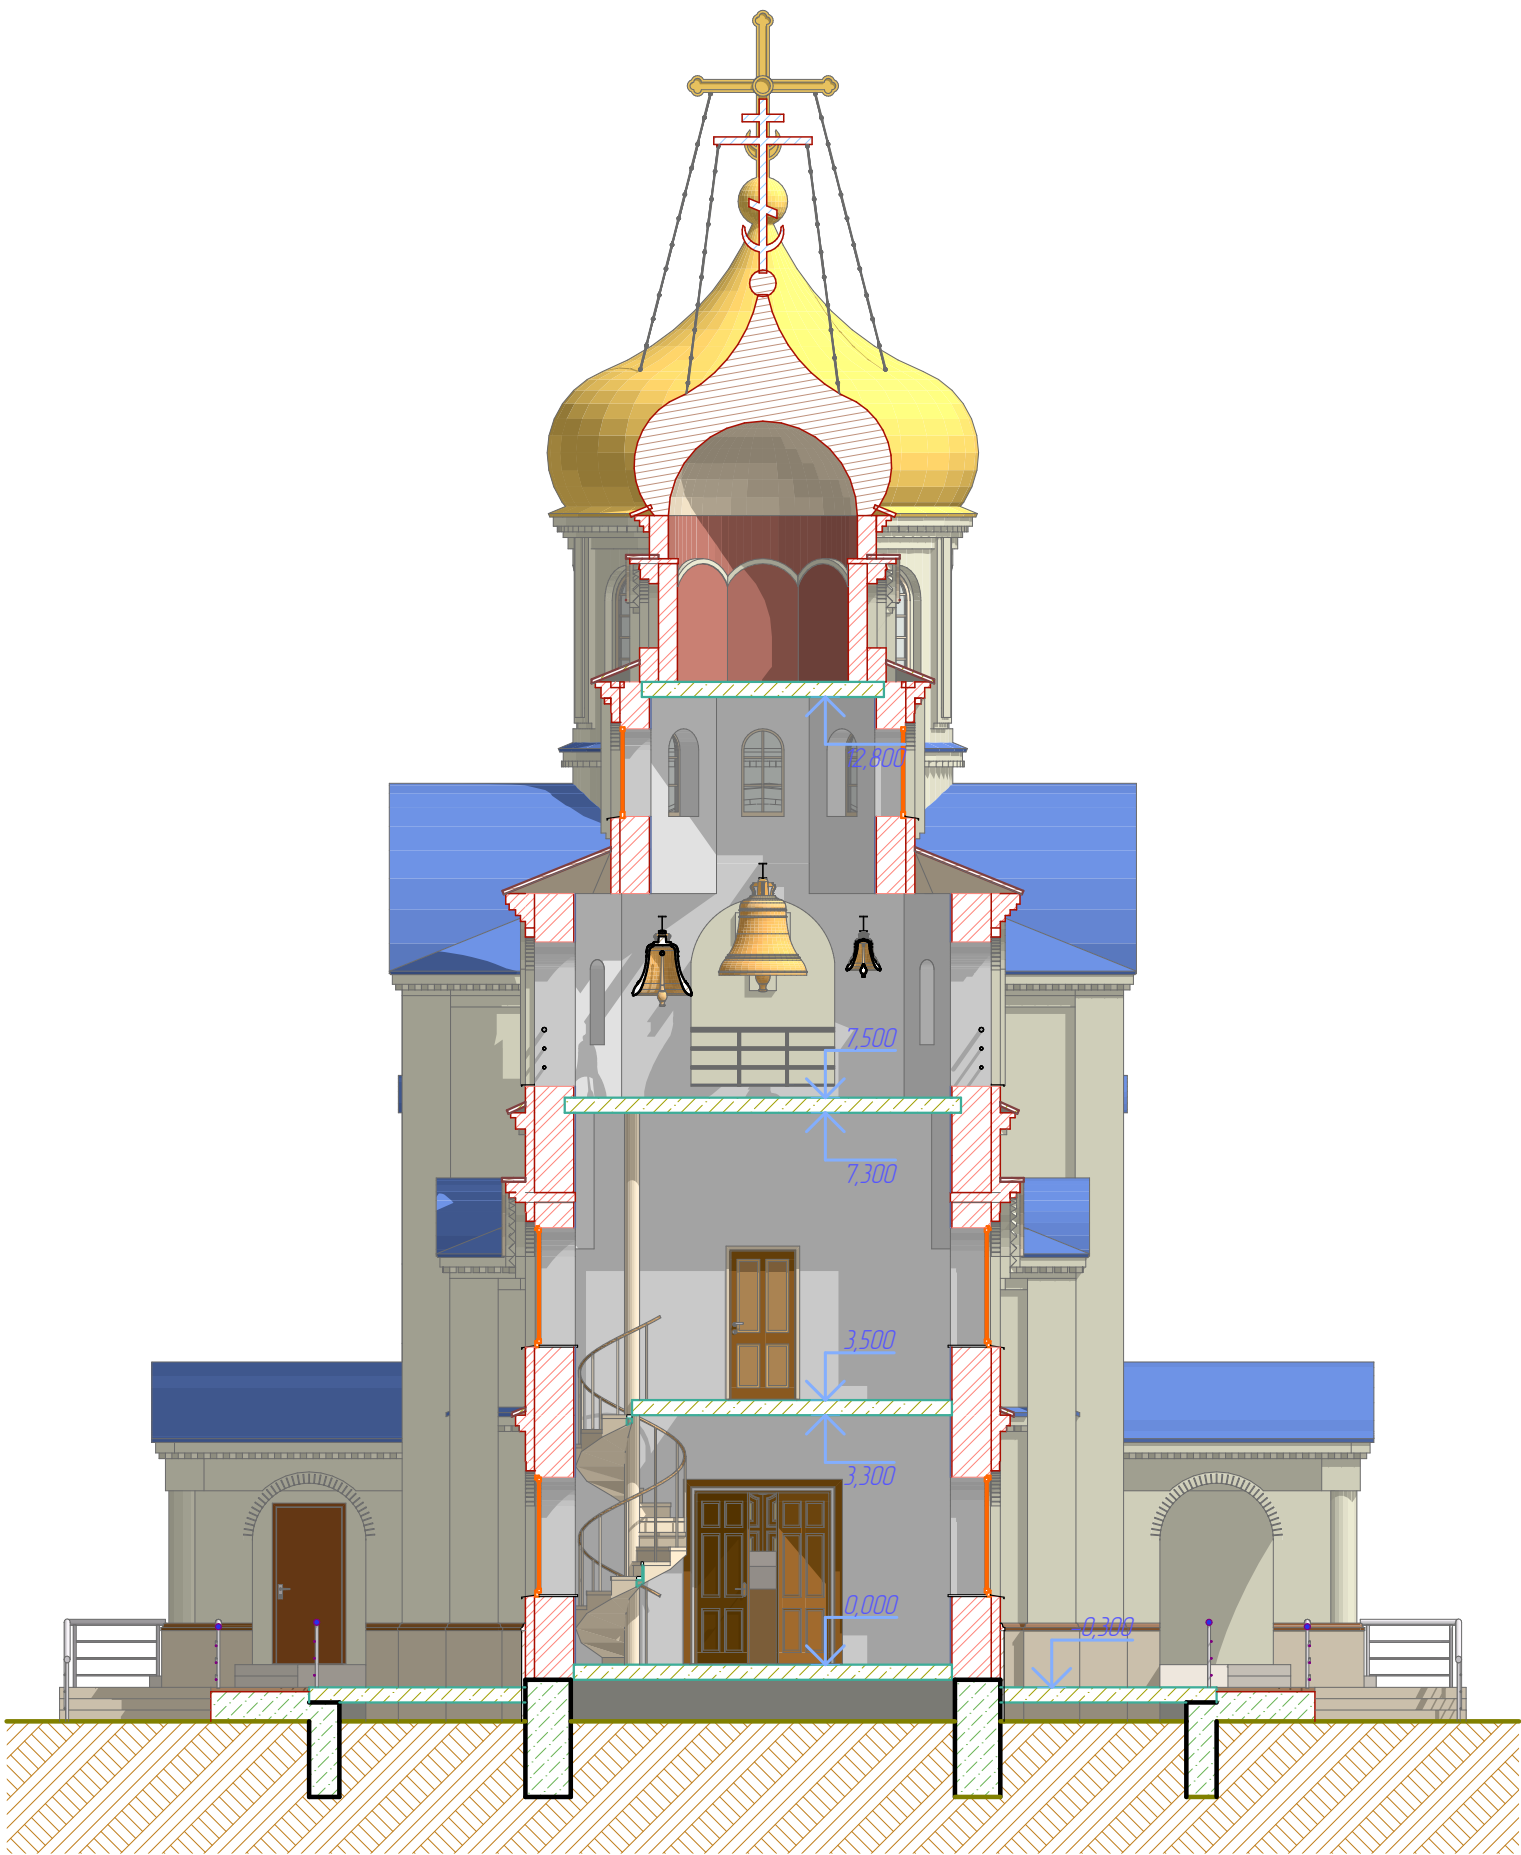


						05с. 2015-АР			
						Храм Вознесения Господня			
Изм.	Колуч.	Лист	№ Док.	Подп.	Дата	Комплекс храма Вознесения Господня в станции Привольной Каневского района Краснодарского края	Стадия	Лист	Листов
ГИП		Бижко М.Н.					ЭП	11	
ГАП		Цветков К.Г.							
						Разрез 4-4 1:100		© ООО "Гравелит"	

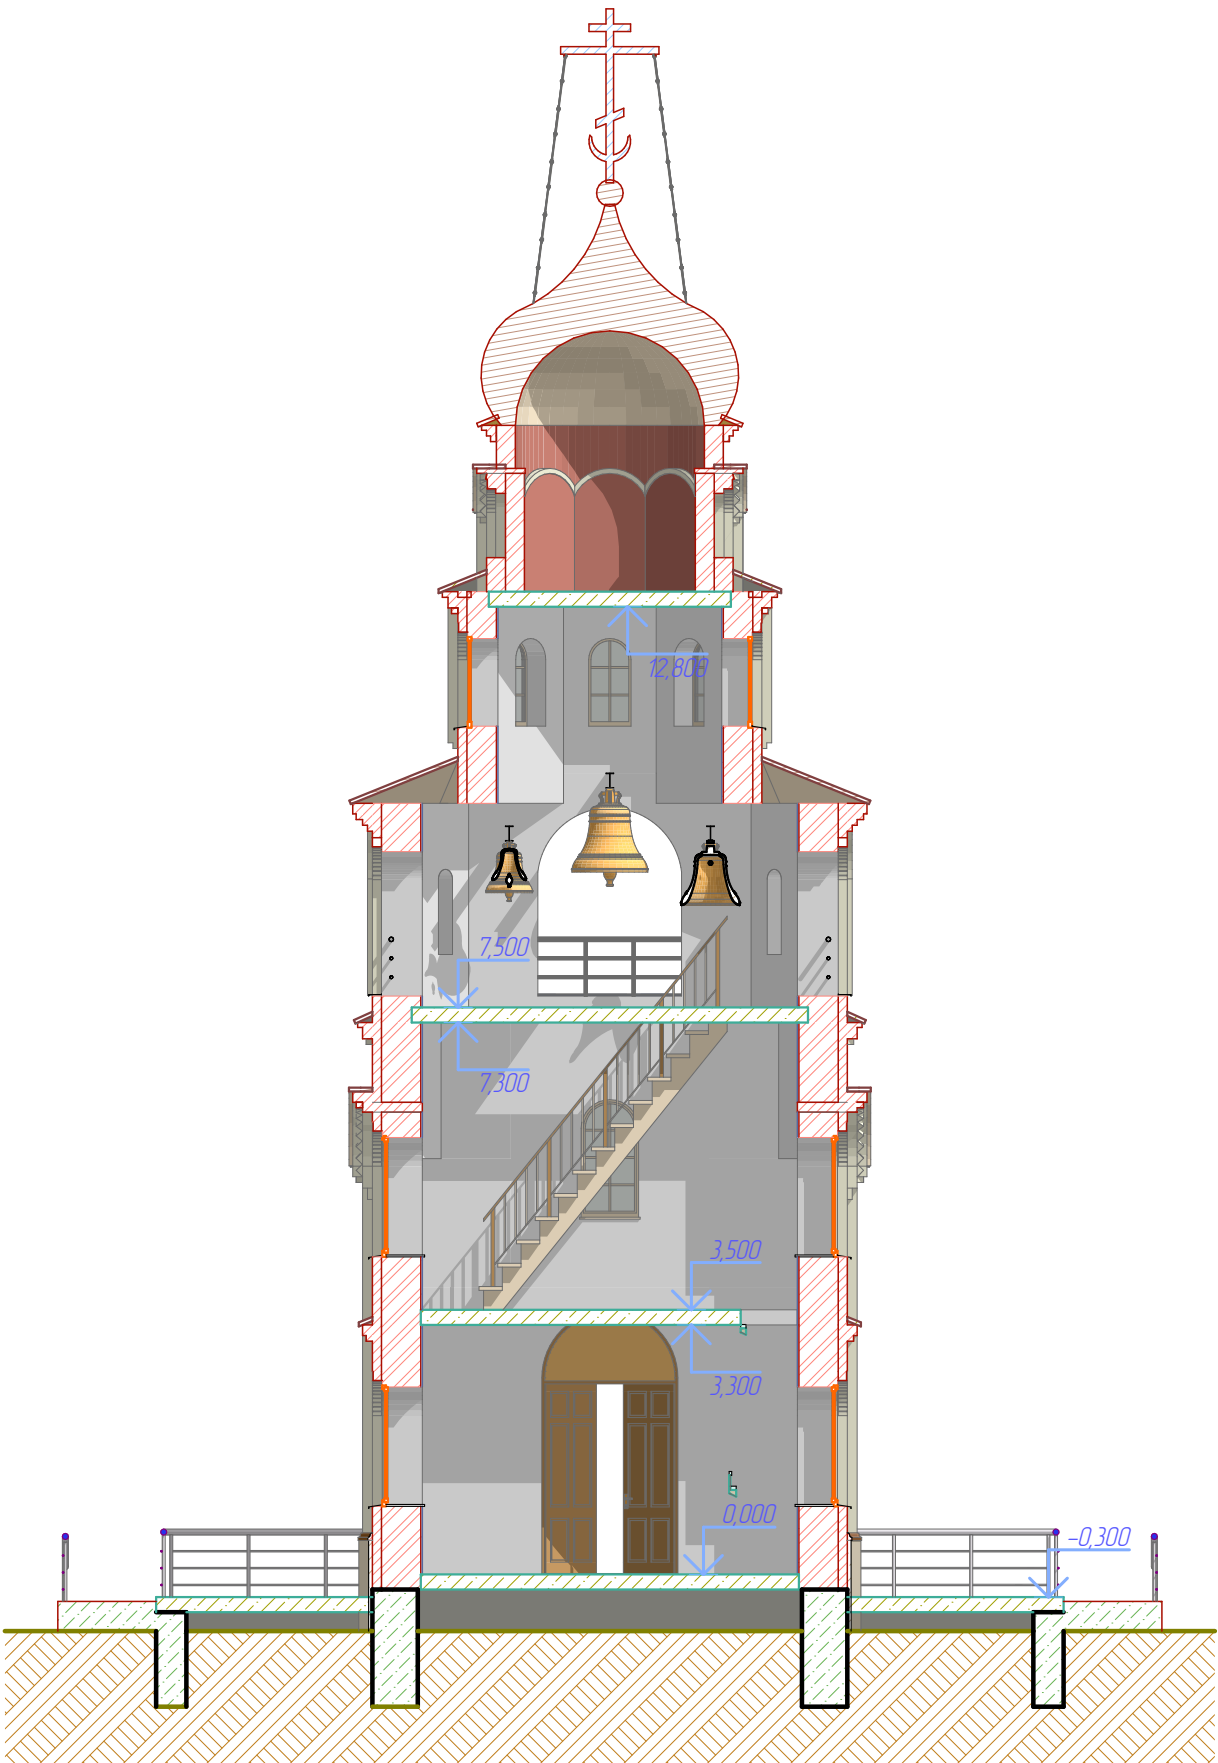

						05с. 2015-АР			
						Храм Вознесения Господня			
Изм.	Колуч.	Лист	№ Док.	Подп.	Дата	Комплекс храма Вознесения Господня в станции Привольной Каневского района Краснодарского края	Стадия	Лист	Листов
ГИП		Бижко М.Н.					ЭП	12	
ГАП		Цветков К.Г.							
						Разрез 5-5 1:100		© ООО "Гравелит"	

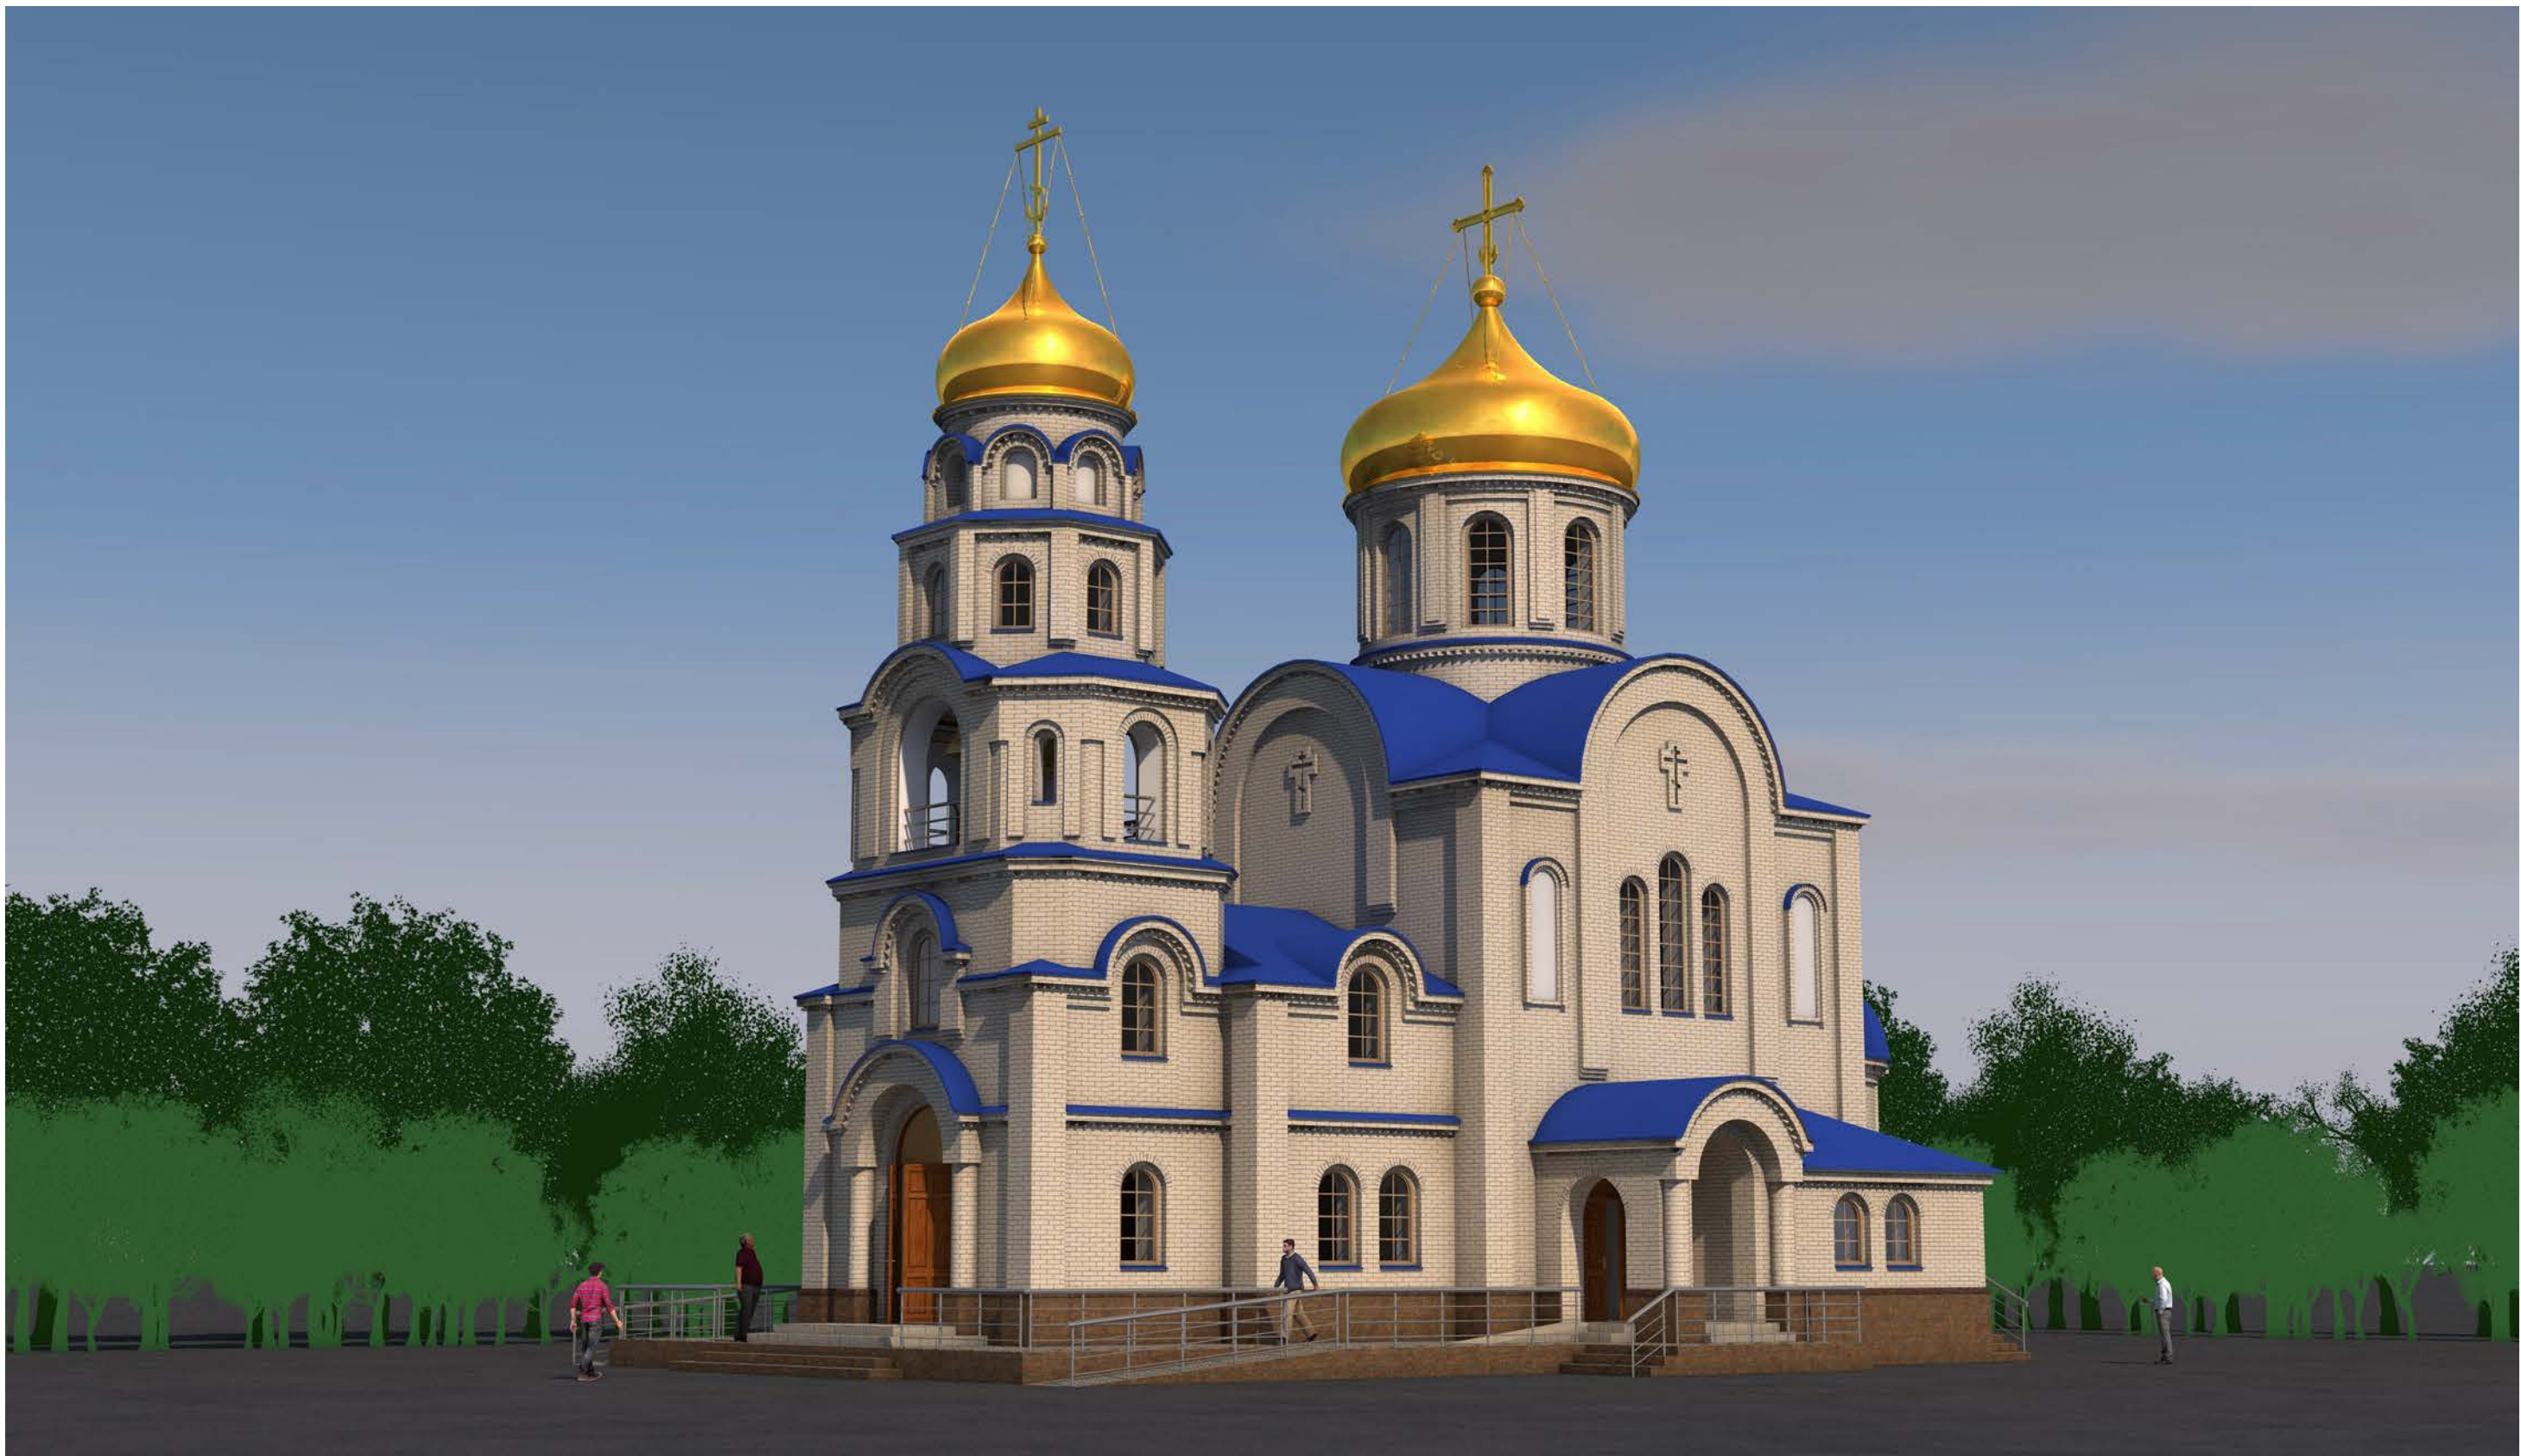

						05с. 2015-АР					
						Храм Вознесения Господня					
Изм.	Колуч.	Лист	№Док.	Подп.	Дата	Комплекс храма Вознесения Господня в станции Привольной Каневского района Краснодарского края			Стадия	Лист	Листов
ГИП		Бижко М.Н.							ЭП	13	
ГАП		Цветков К.Г.				Вид с юго-запада			© ООО "Гравелит"		

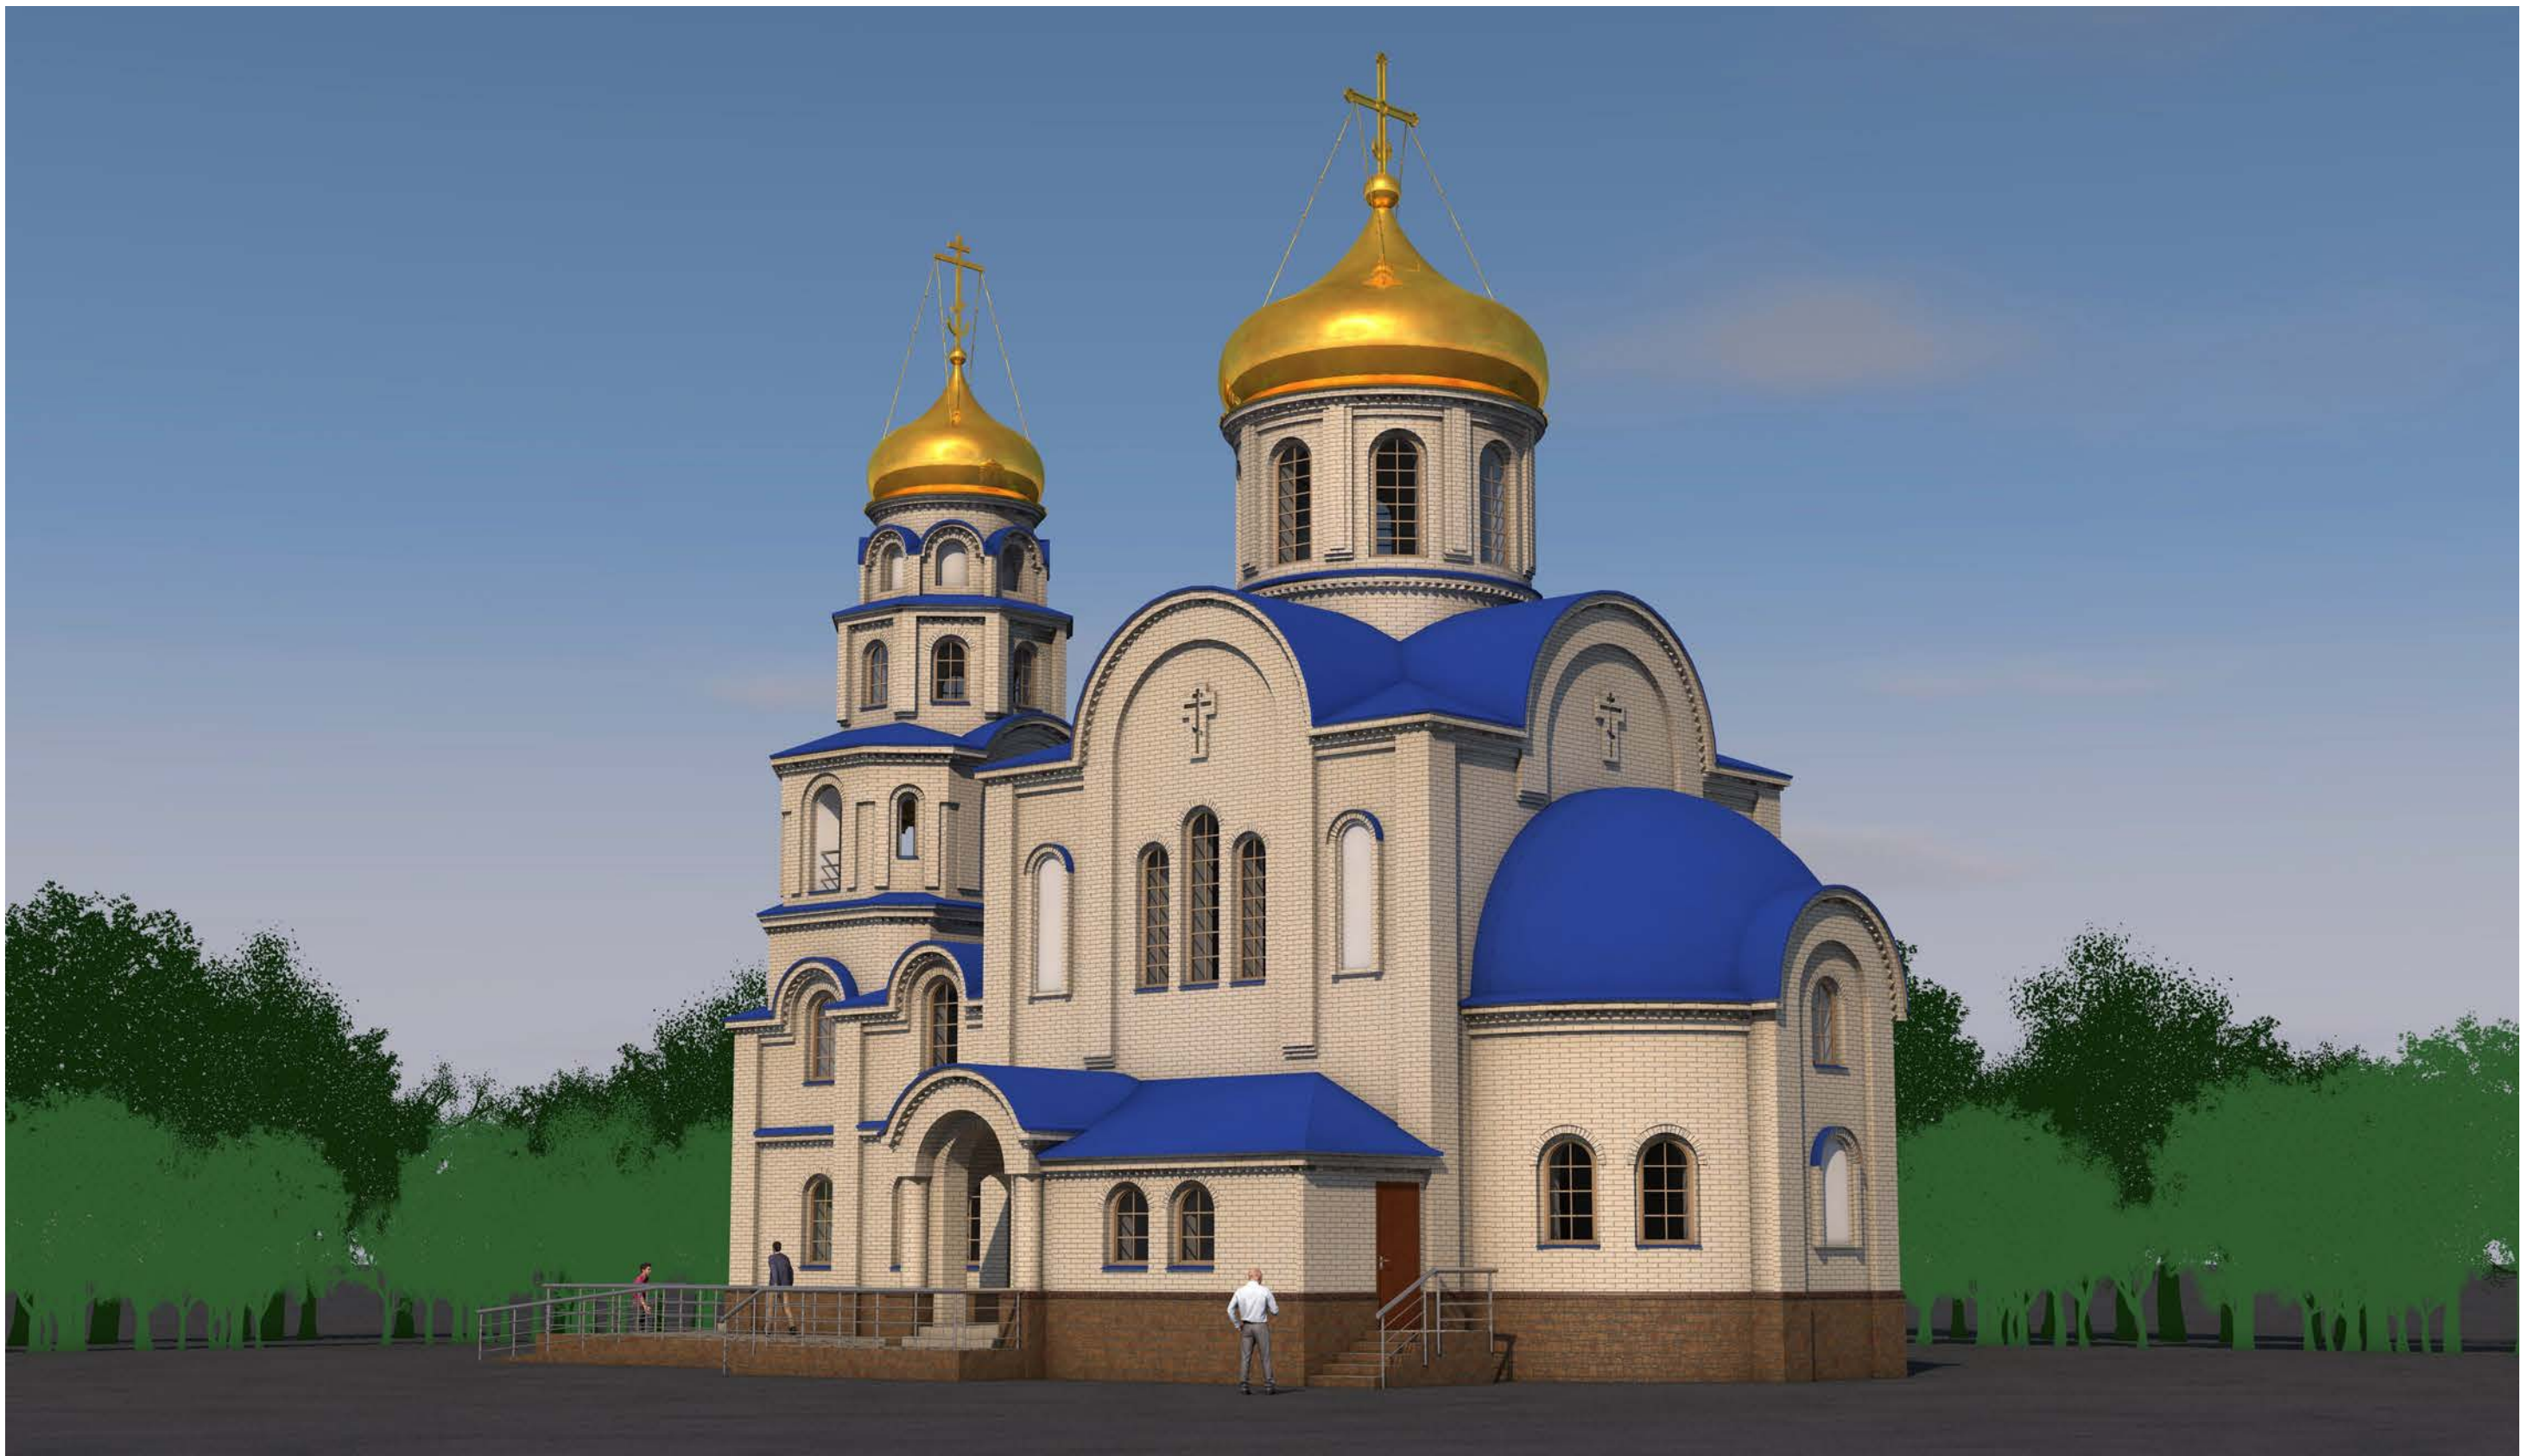

						05с. 2015-АР				
						Храм Вознесения Господня				
Изм.	Колуч.	Лист	№Док.	Подп.	Дата	Комплекс храма Вознесения Господня в станции Привольной Каневского района Краснодарского края		Стадия	Лист	Листов
ГИП		Бижко М.Н.						ЭП	14	
ГАП		Цветков К.Г.								
						Вид с юго-востока		© ООО "Гравелит"		



						05с. 2015-АР				
						Храм Вознесения Господня				
Изм.	Колуч.	Лист	№Док.	Подп.	Дата					
ГИП		Бижко М.Н.				Комплекс храма Вознесения Господня в станции Привольной Каневского района Краснодарского края		Стадия	Лист	Листов
								ЭП	15	
ГАП		Цветков К.Г.				3D разрез 1-1		© ООО "Гравелит"		



						05с. 2015-АР				
						Храм Вознесения Господня				
Изм.	Колуч.	Лист	№Док.	Подп.	Дата	Комплекс храма Вознесения Господня в станции Привольной Каневского района Краснодарского края		Стадия	Лист	Листов
ГИП		Бижко М.Н.						ЭП	16	
ГАП		Цветков К.Г.								
						3D разрез 2-2		© ООО "Гравелит"		