



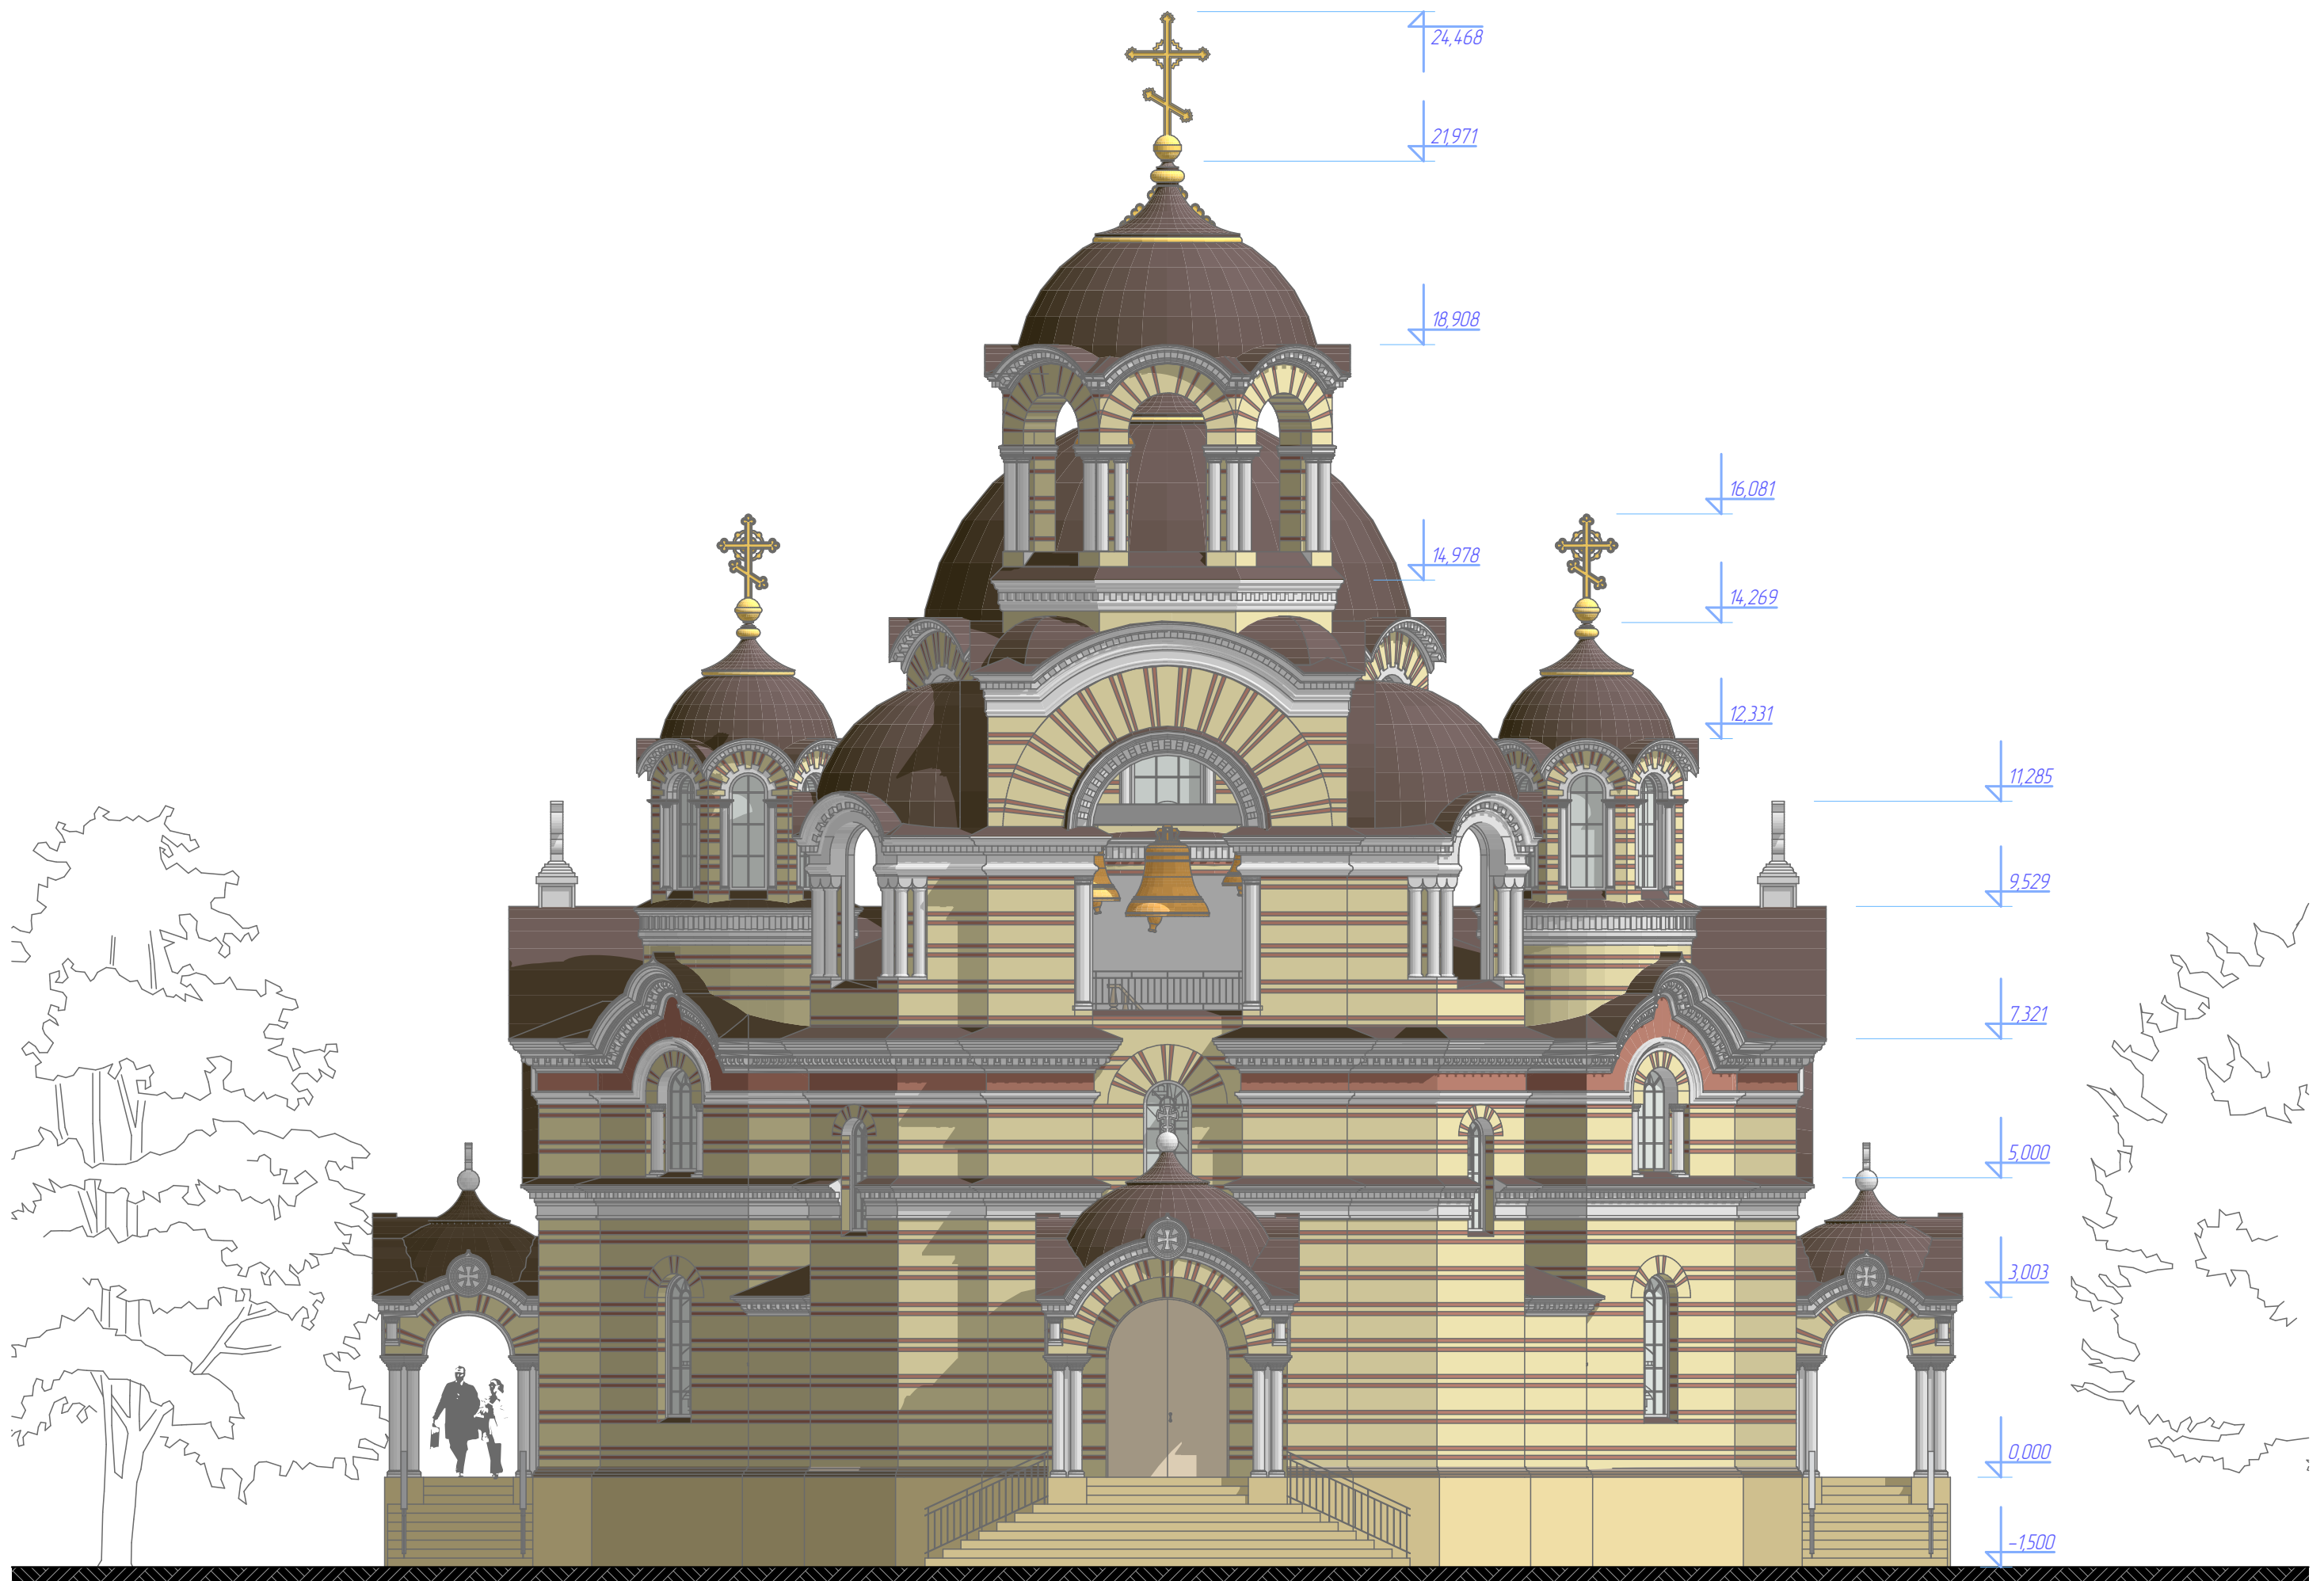

Изм.	Кол.уч.	Лист	№Док	Подп.	Дата

Фасад западный 1:100
Эскиз храма мкр. Южный, ст. Каневская

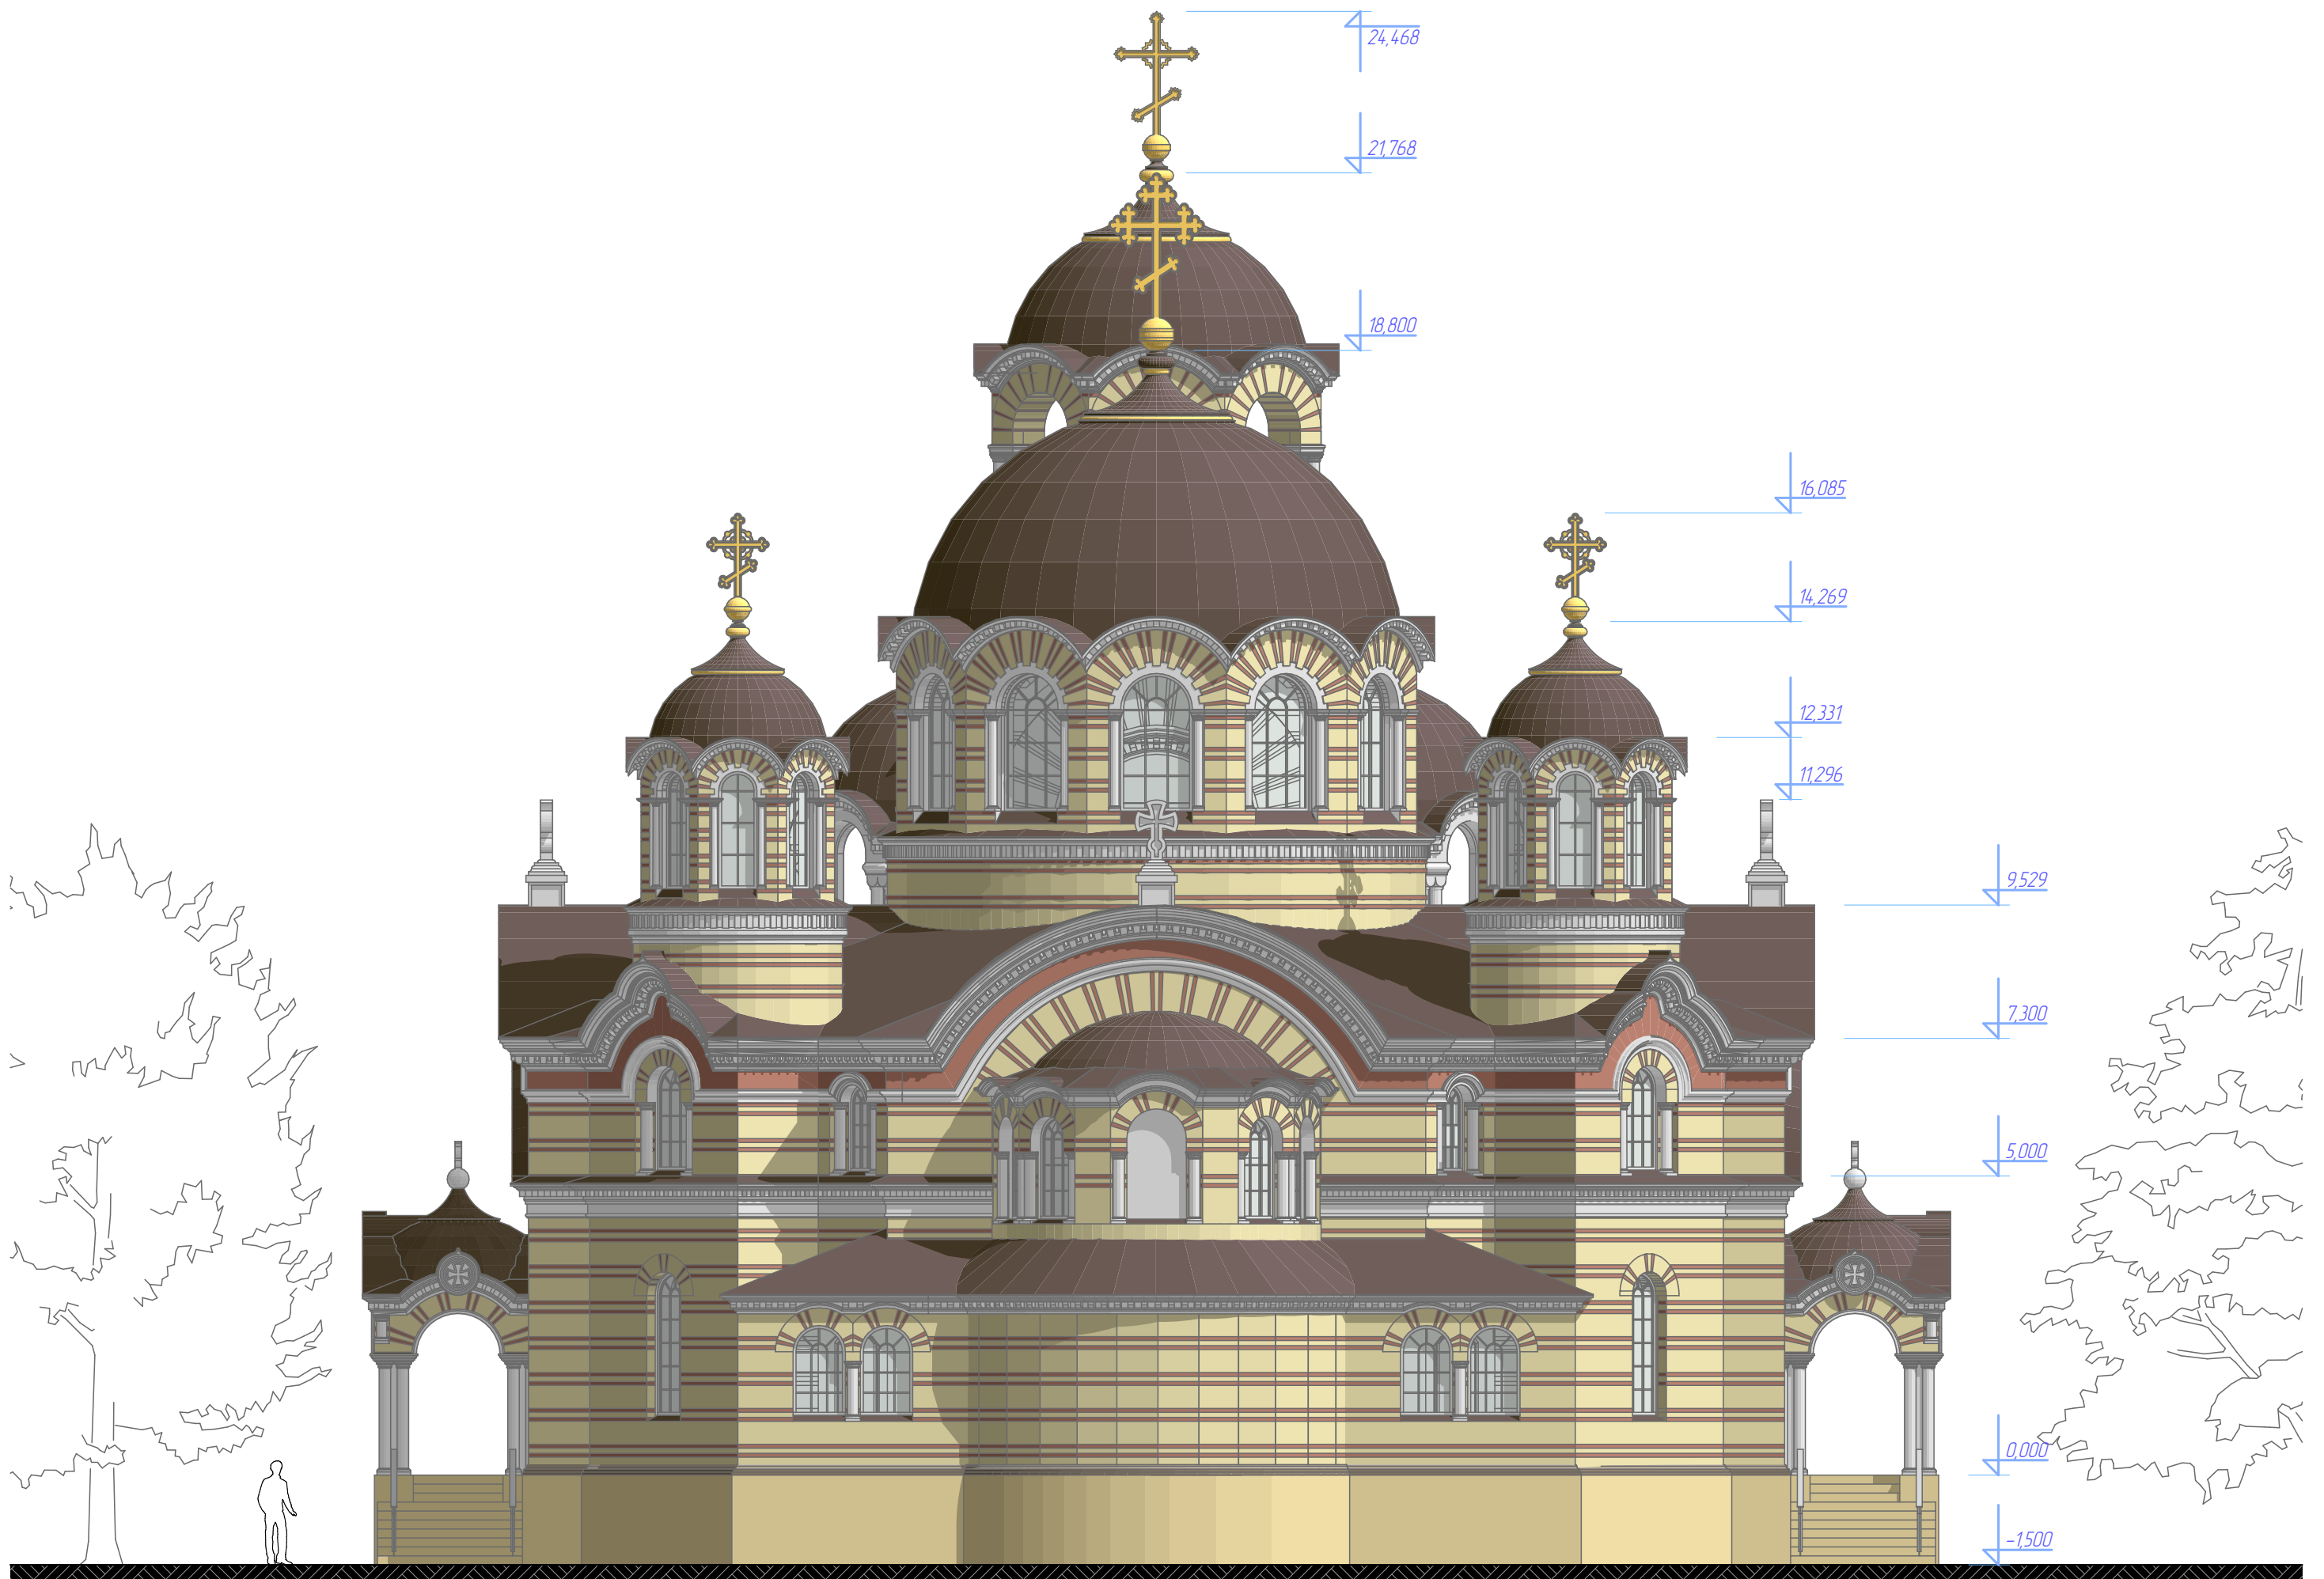



1 2 3 4 5 6 7 8 9 10 метры

Изм.	Кол.уч.	Лист	№Док	Подп.	Дата

Фасад восточный 1:100
Эскиз храма мкр. Южный, ст. Каневская

Лист
2

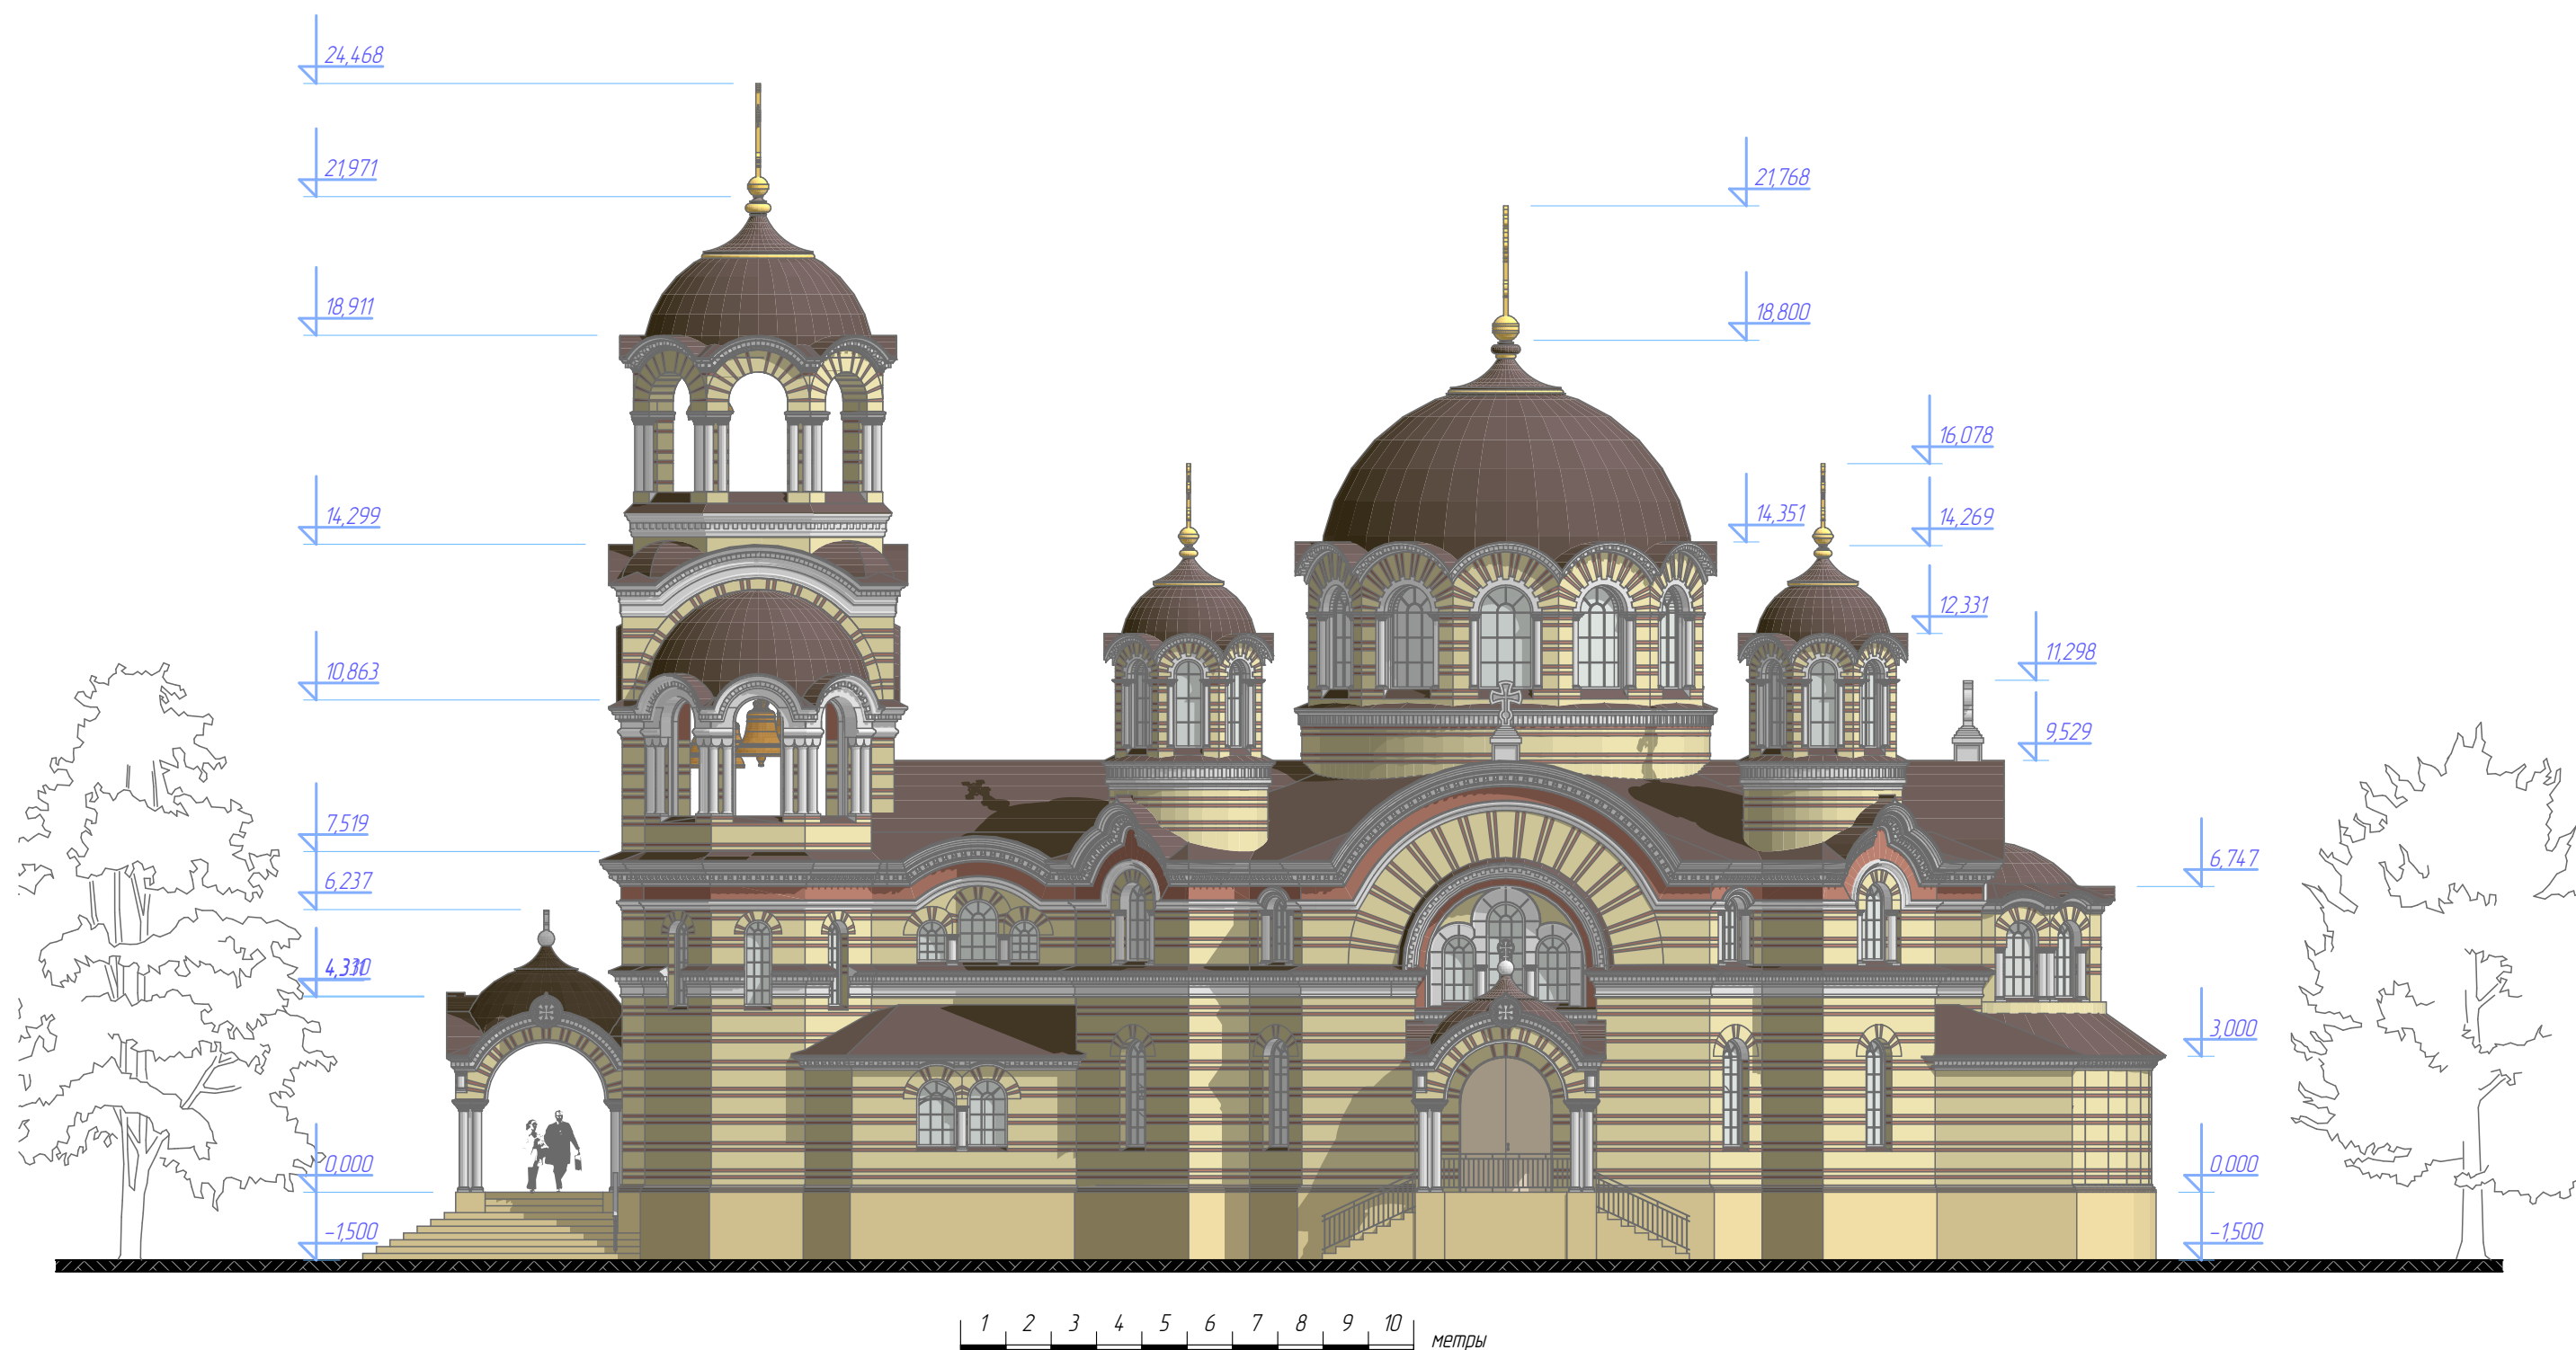

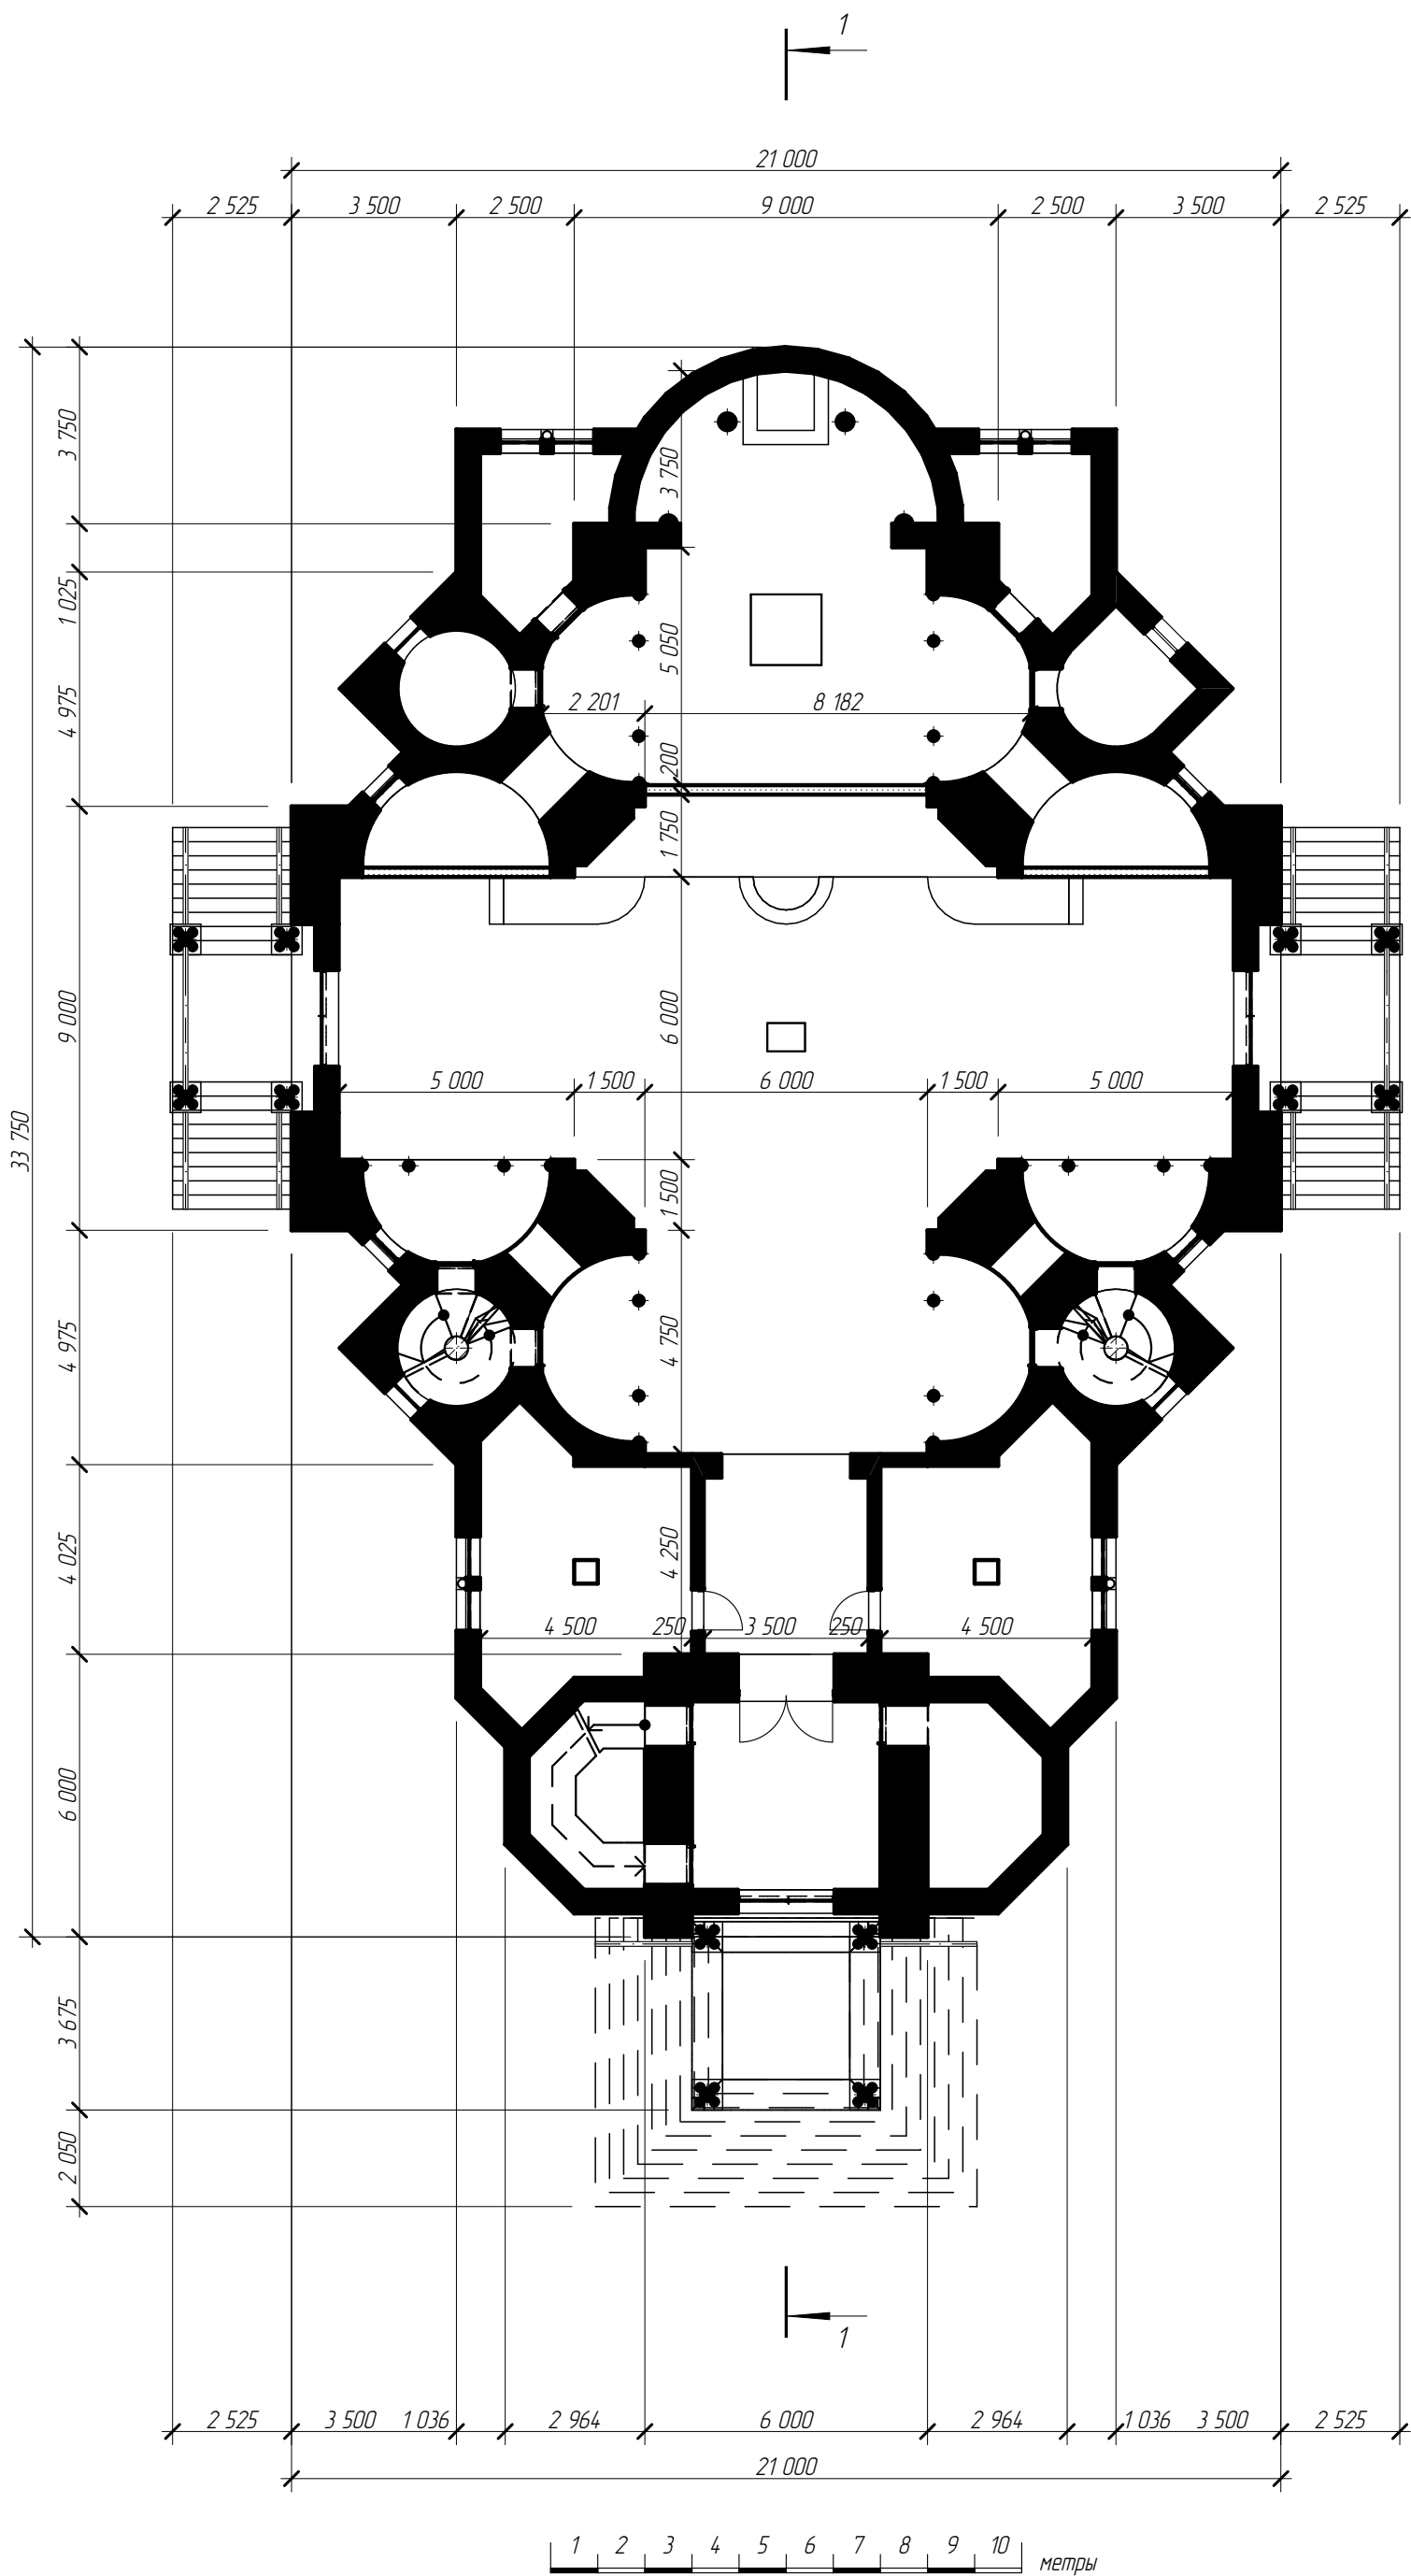


Изм.	Кол.уч.	Лист	№Док	Подп.	Дата

План на отм. ± 0.000 1:150
Эскиз храма мкр. Южный, ст. Каневская

Лист

4


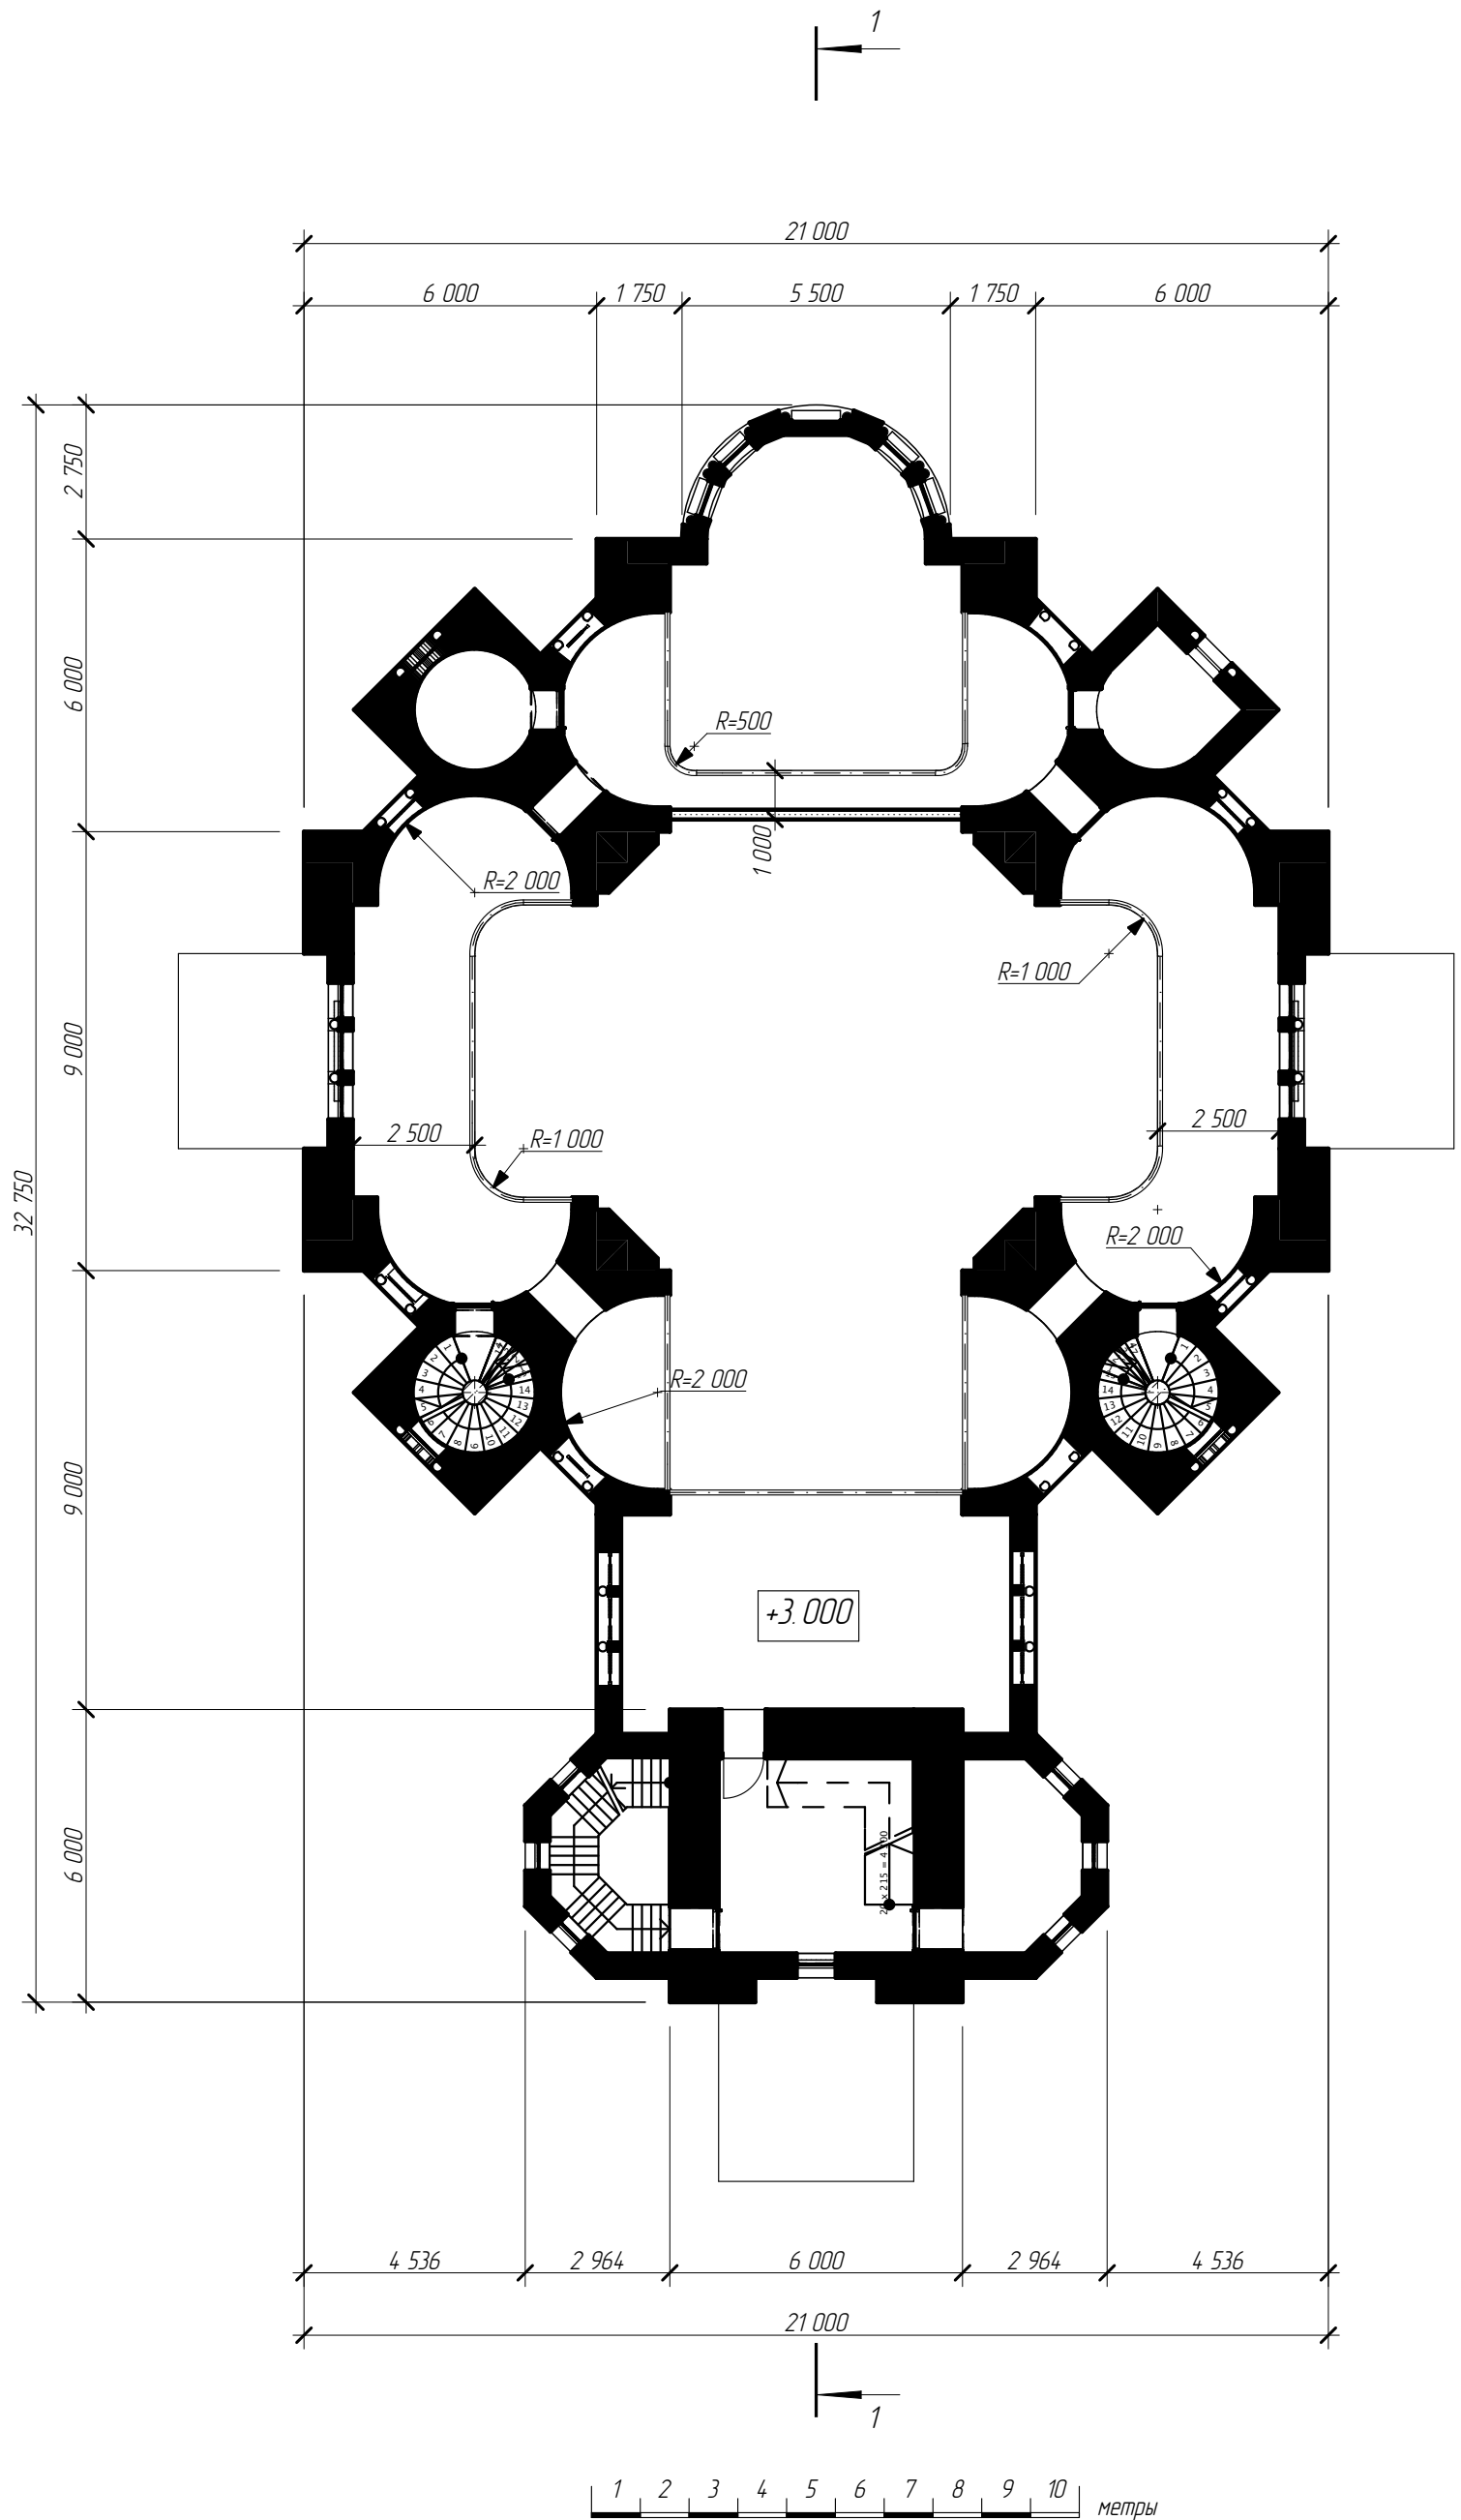


Изм.	Кол. у	Лист	№ Док	Подп.	Дата

План на отметке 3.000 1:150
Эскиз храма мкр. Южный, ст. Каневская

Лист

5

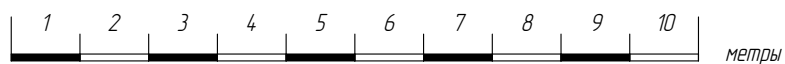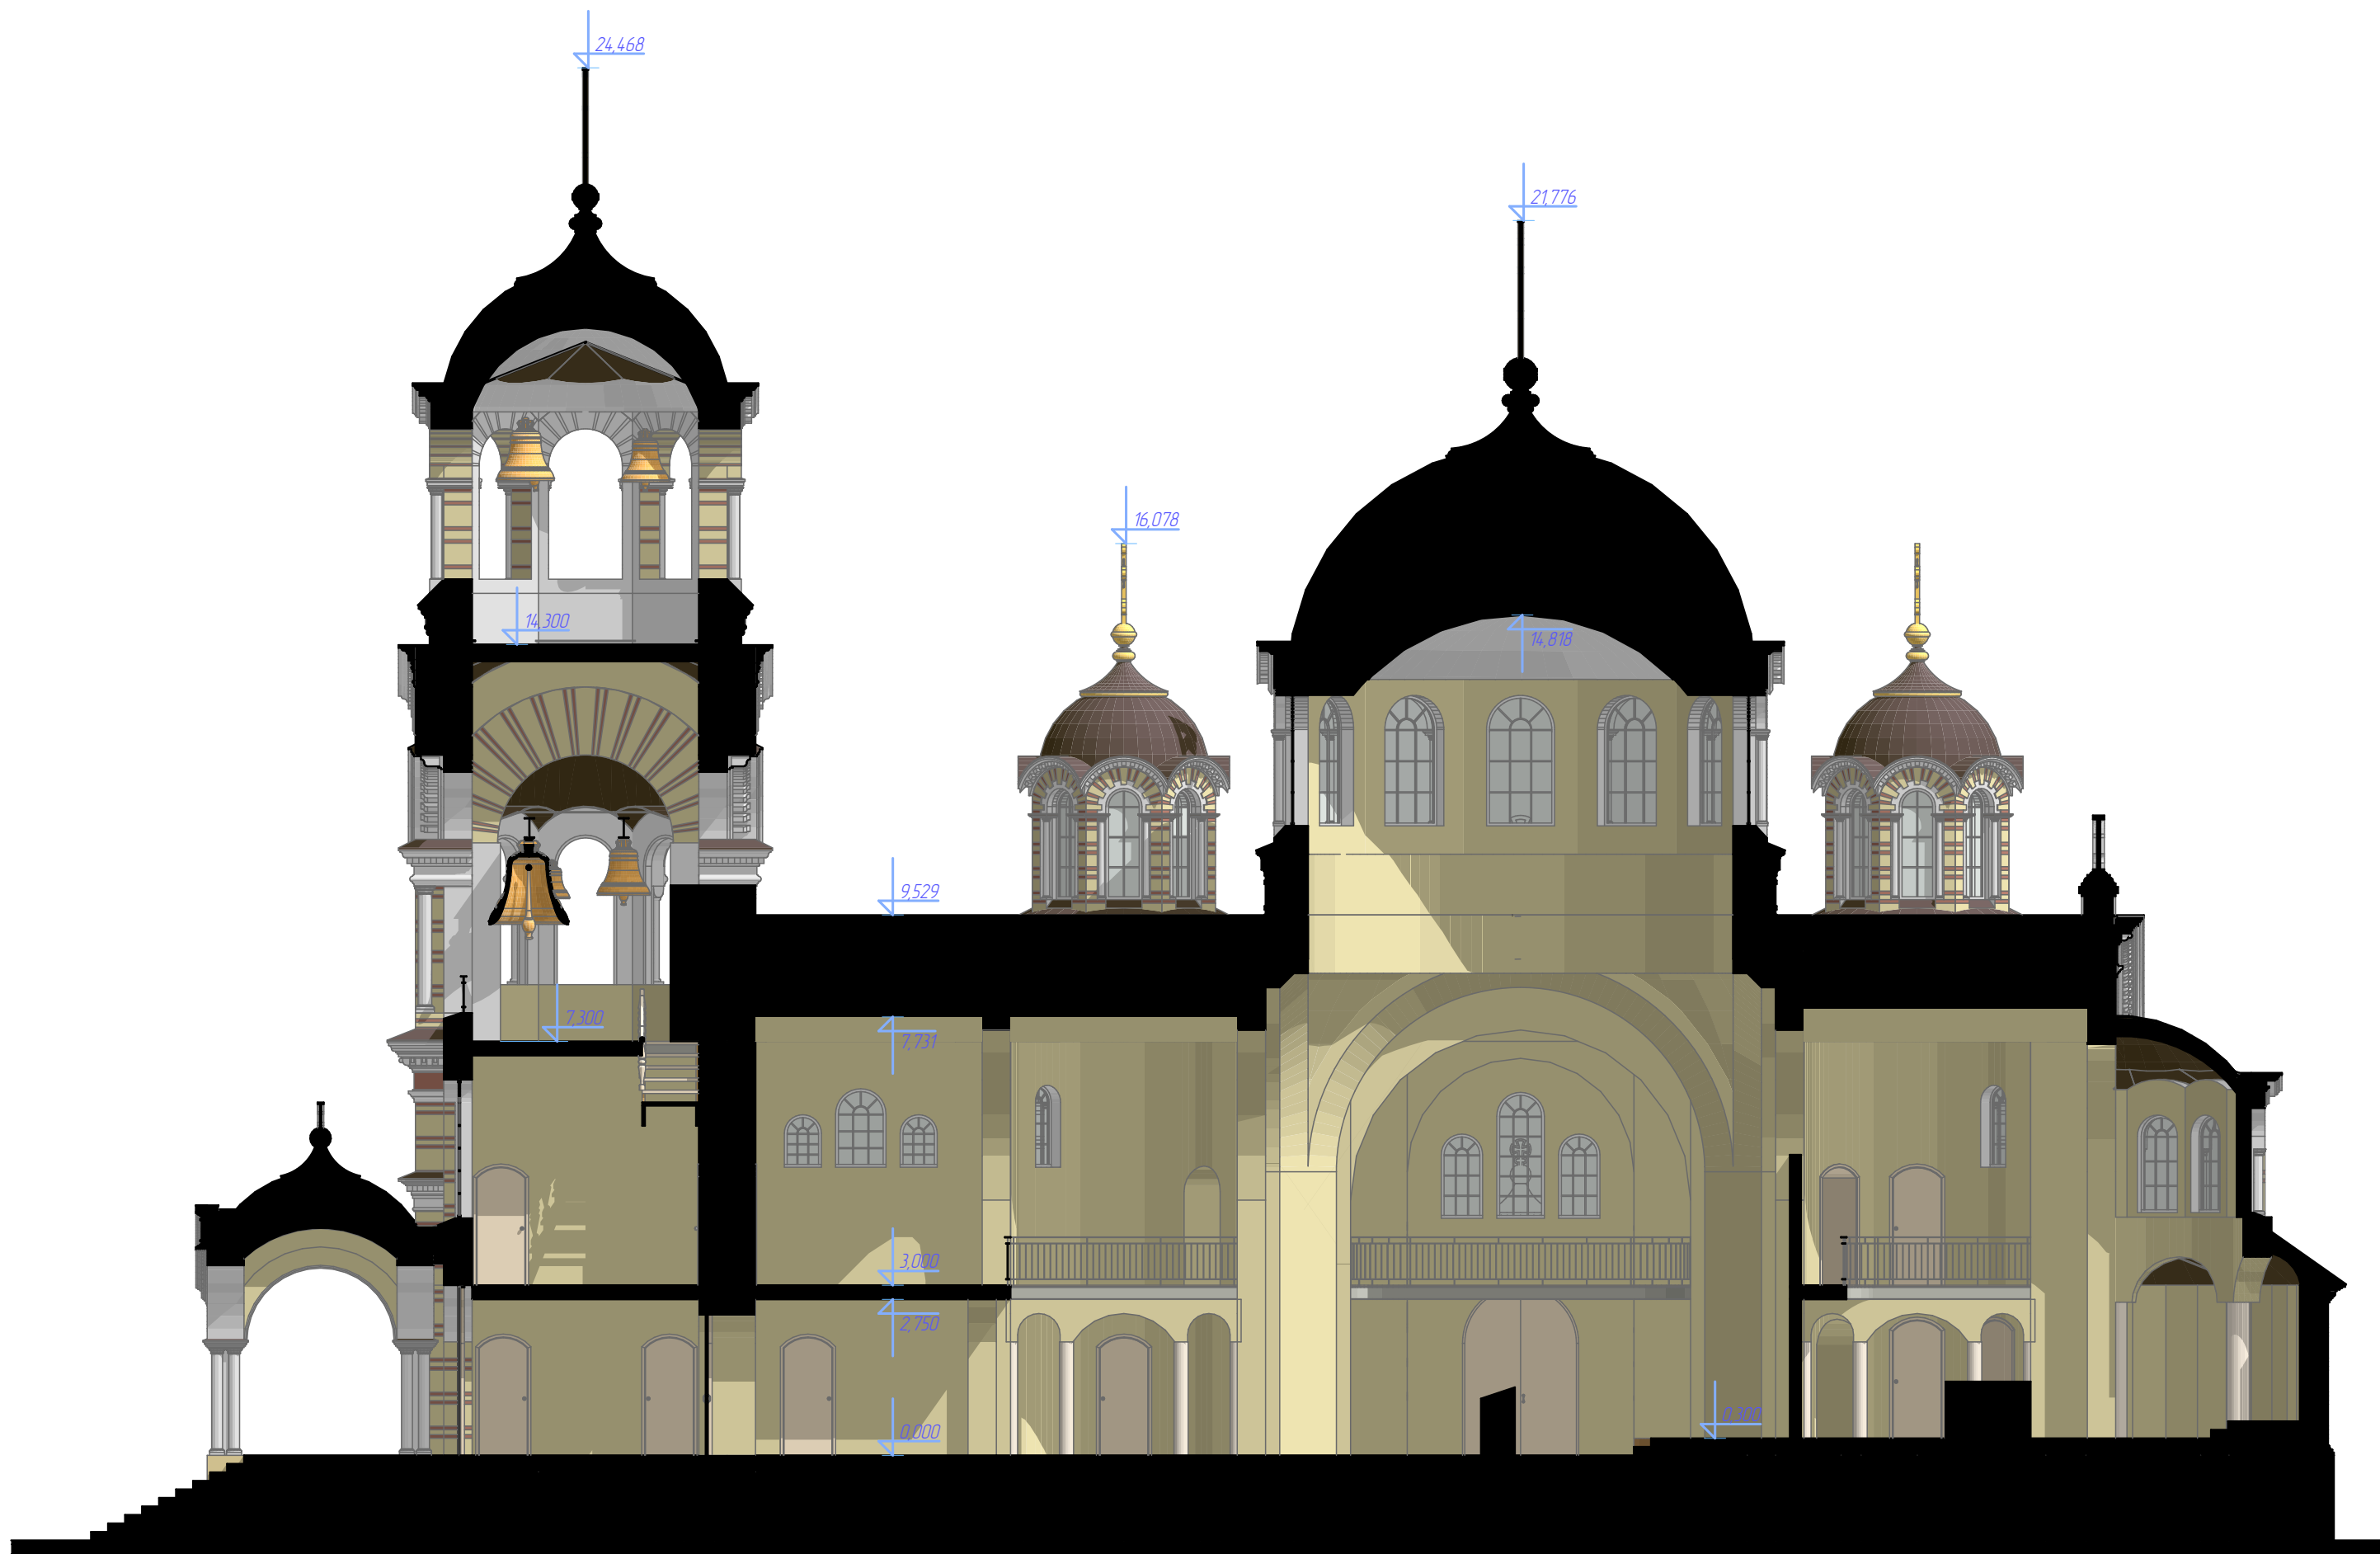

Изм.	Кол.уч.	Лист	№Док	Подп.	Дата	Разрез 1-1 1:110 Эскиз храма мкр. Южный, ст. Каневская		Лист
						6		




Изм.	Кол.уч.	Лист	№Док	Подп.	Дата

3D визуализация 1
Эскиз храма мкр. Южный, ст. Каневская

Лист

7

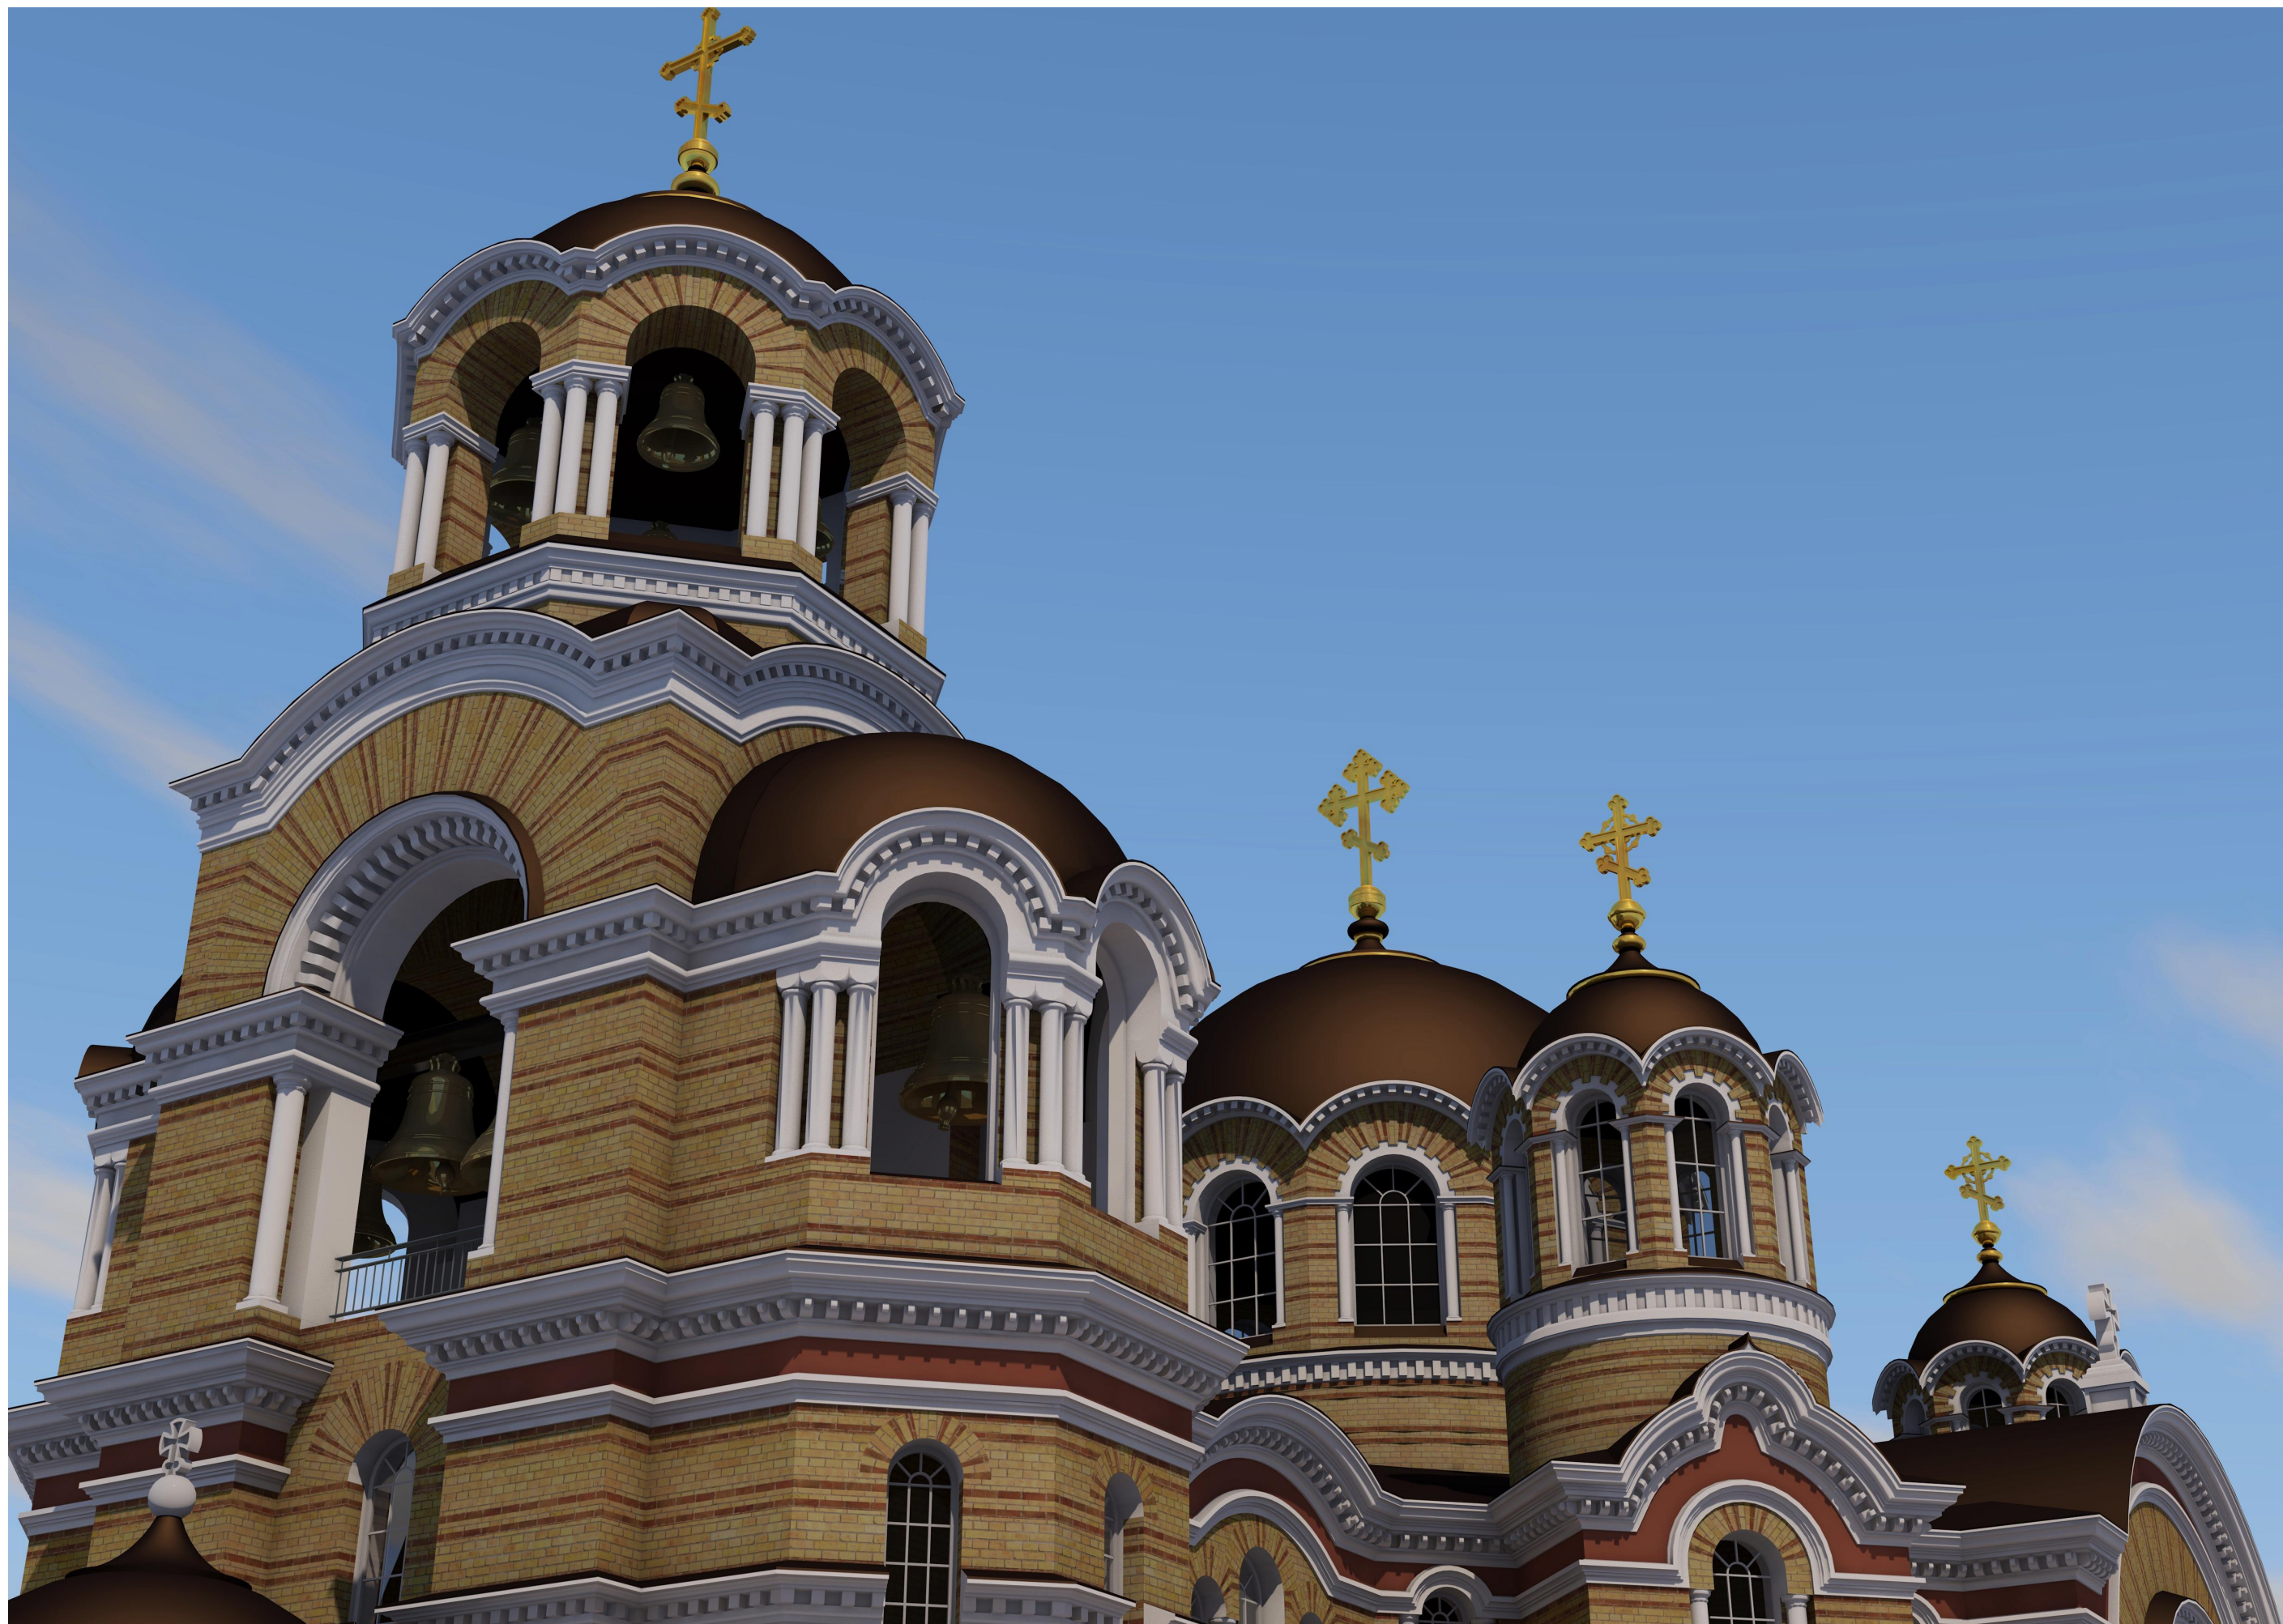

Изм.	Кол.уч.	Лист	№Док	Подп.	Дата

3D визуализация 2
Эскиз храма мкр. Южный, ст. Каневская

Лист

8



Изм.	Кол.уч.	Лист	№Док	Подп.	Дата

3D визуализация 3
Эскиз храма мкр. Южный, ст. Каневская

Лист

9



Изм.	Кол.уч.	Лист	№Док	Подп.	Дата

3D визуализация 4
Эскиз храма мкр. Южный, ст. Каневская

Лист

10

