


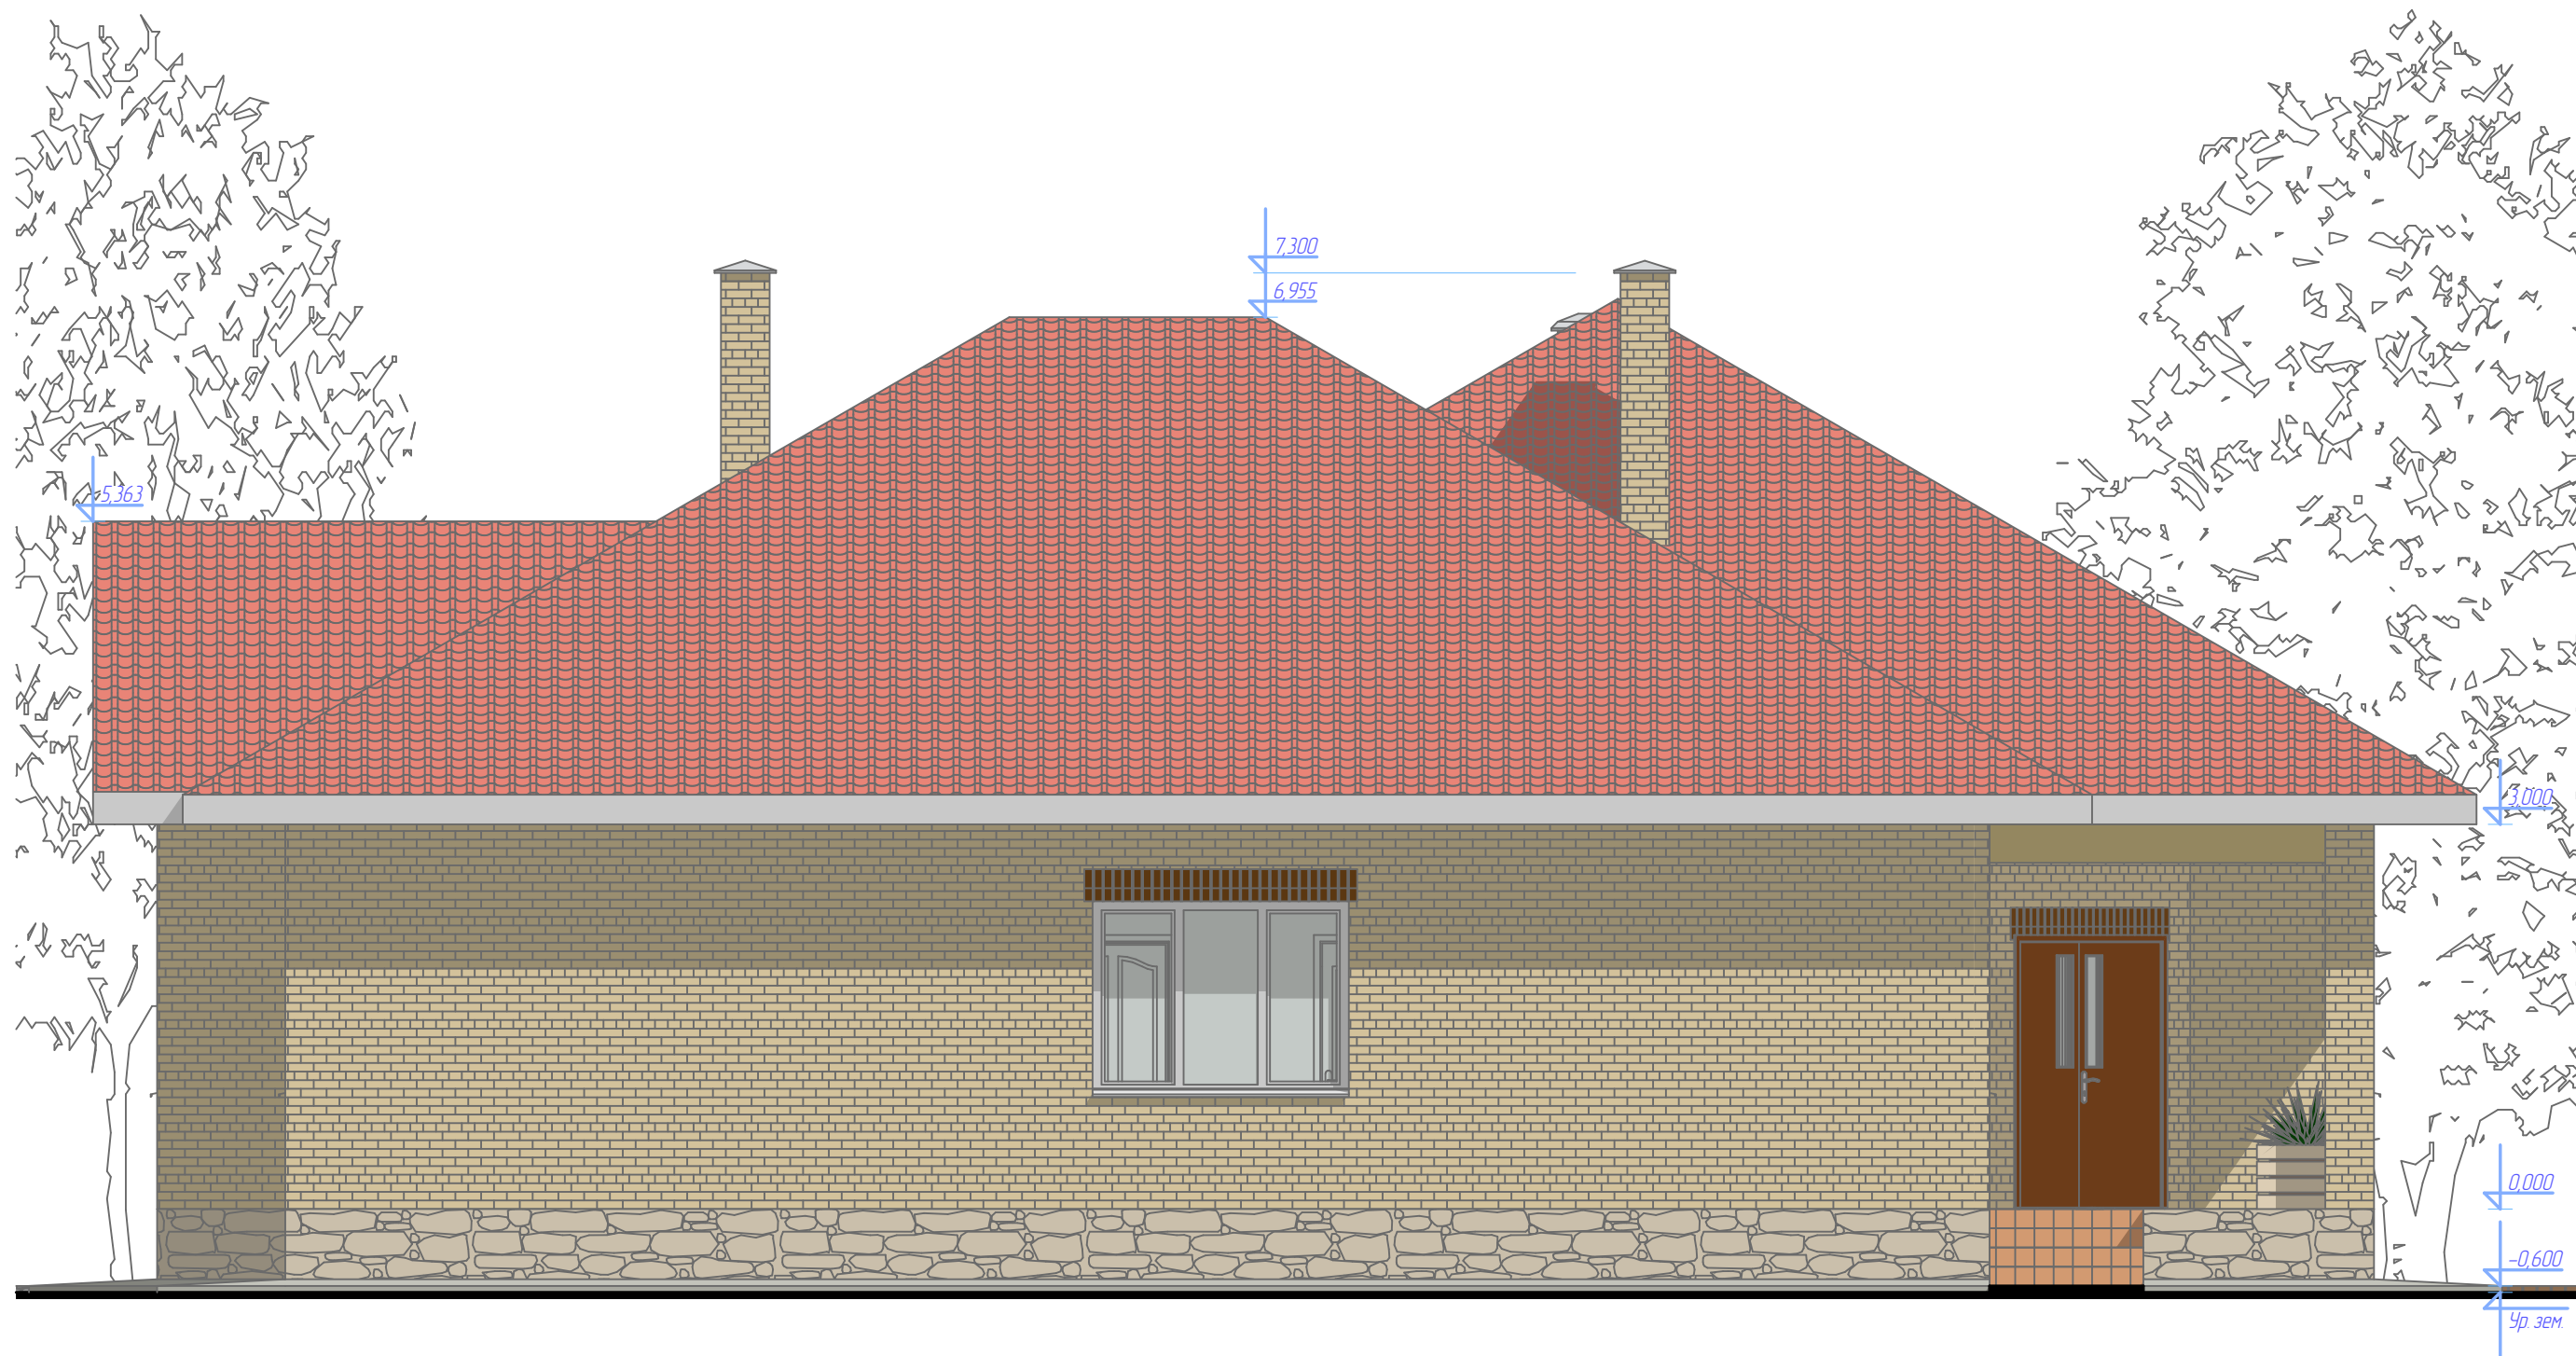


						01.2013-АР			
						Индивидуальный жилой дом в станице Стародеревянской Краснодарского края			
Изм.	Колуч.	Лист	№Док.	Подп.	Дата	Индивидуальный жилой дом	Стадия	Лист	Листов
							ЭП	3	
Архитектор	Цветков К. Г.								
						Фасад 1-5 1:55			




						01.2013-АР			
						Индивидуальный жилой дом в станице Стародеревянской Краснодарского края			
Изм.	Колуч.	Лист	№Док.	Подп.	Дата	Индивидуальный жилой дом	Стадия	Лист	Листов
							ЭП	4	
Архитектор	Цветков К. Г.						Фасад 5-1 1:55		



						01.2013-АР			
						Индивидуальный жилой дом в станице Стародеревянской Краснодарского края			
Изм.	Колуч.	Лист	№Док.	Подп.	Дата	Индивидуальный жилой дом	Стадия	Лист	Листов
							ЭП	5	
Архитектор	Цветков К. Г.					Фасад Д-А 1:55			

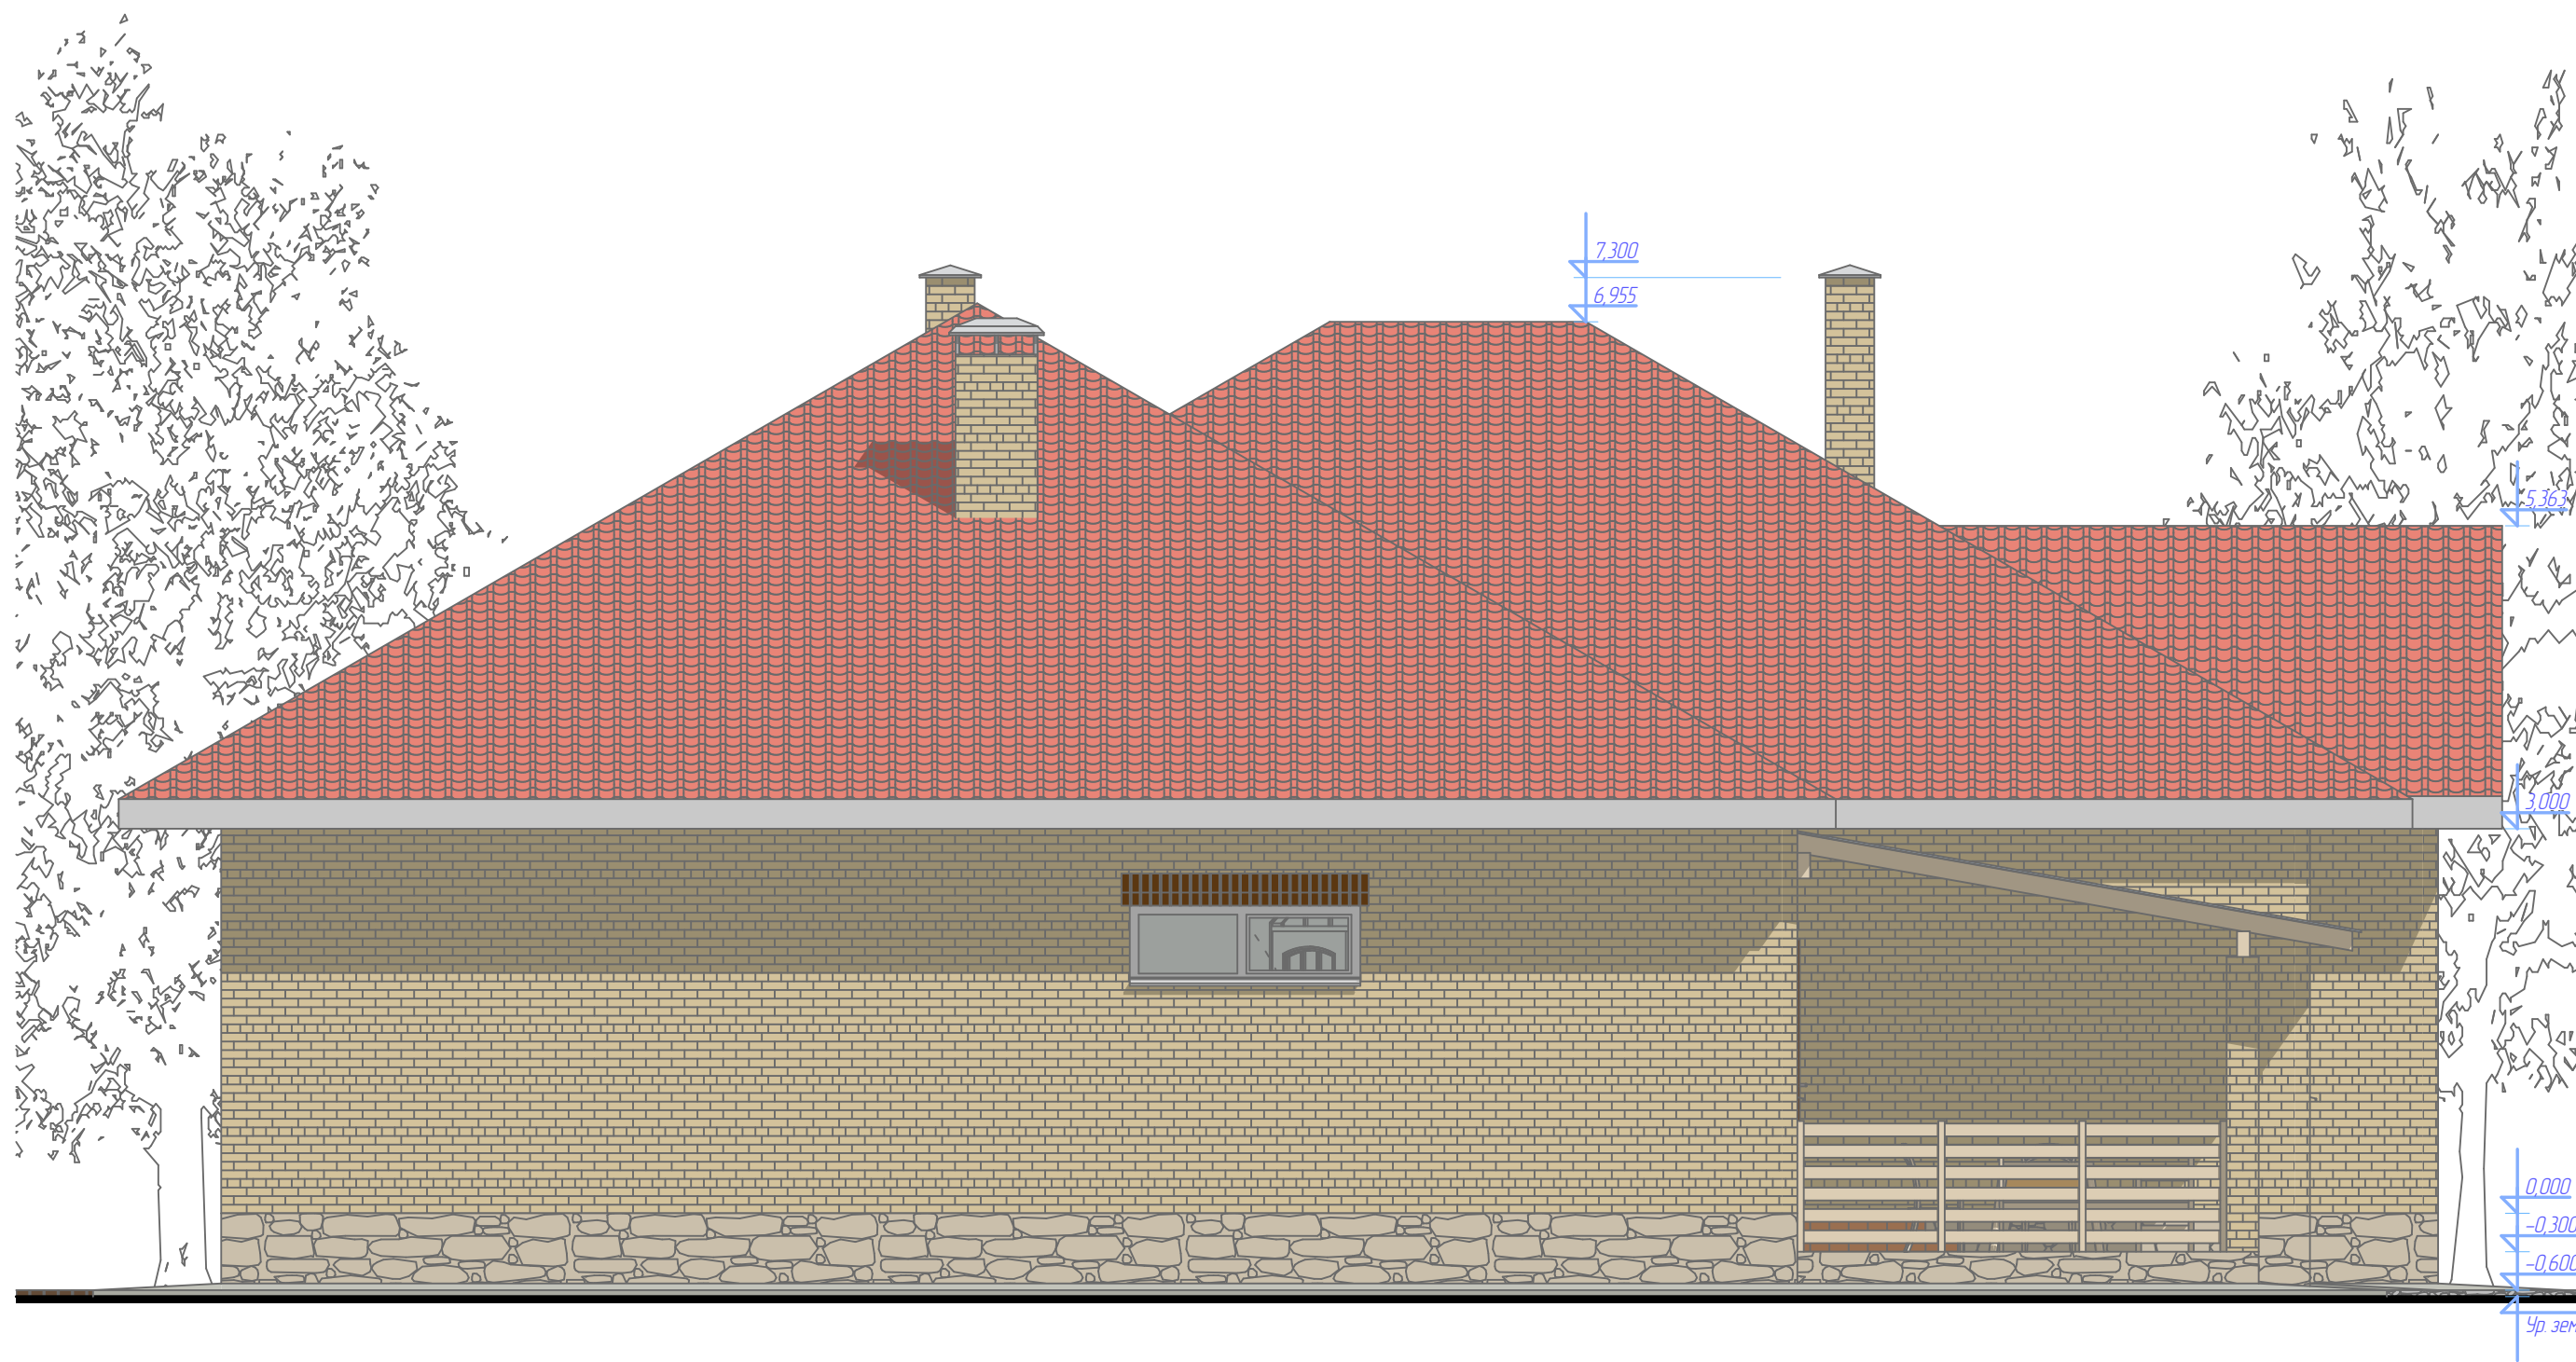

						01.2013-АР			
						Индивидуальный жилой дом в станице Стародеревянской Краснодарского края			
Изм.	Колуч.	Лист	№Док.	Подп.	Дата	Индивидуальный жилой дом	Стадия	Лист	Листов
							ЭП	6	
Архитектор	Цветков К. Г.								
						Фасад А-Д 1:55			

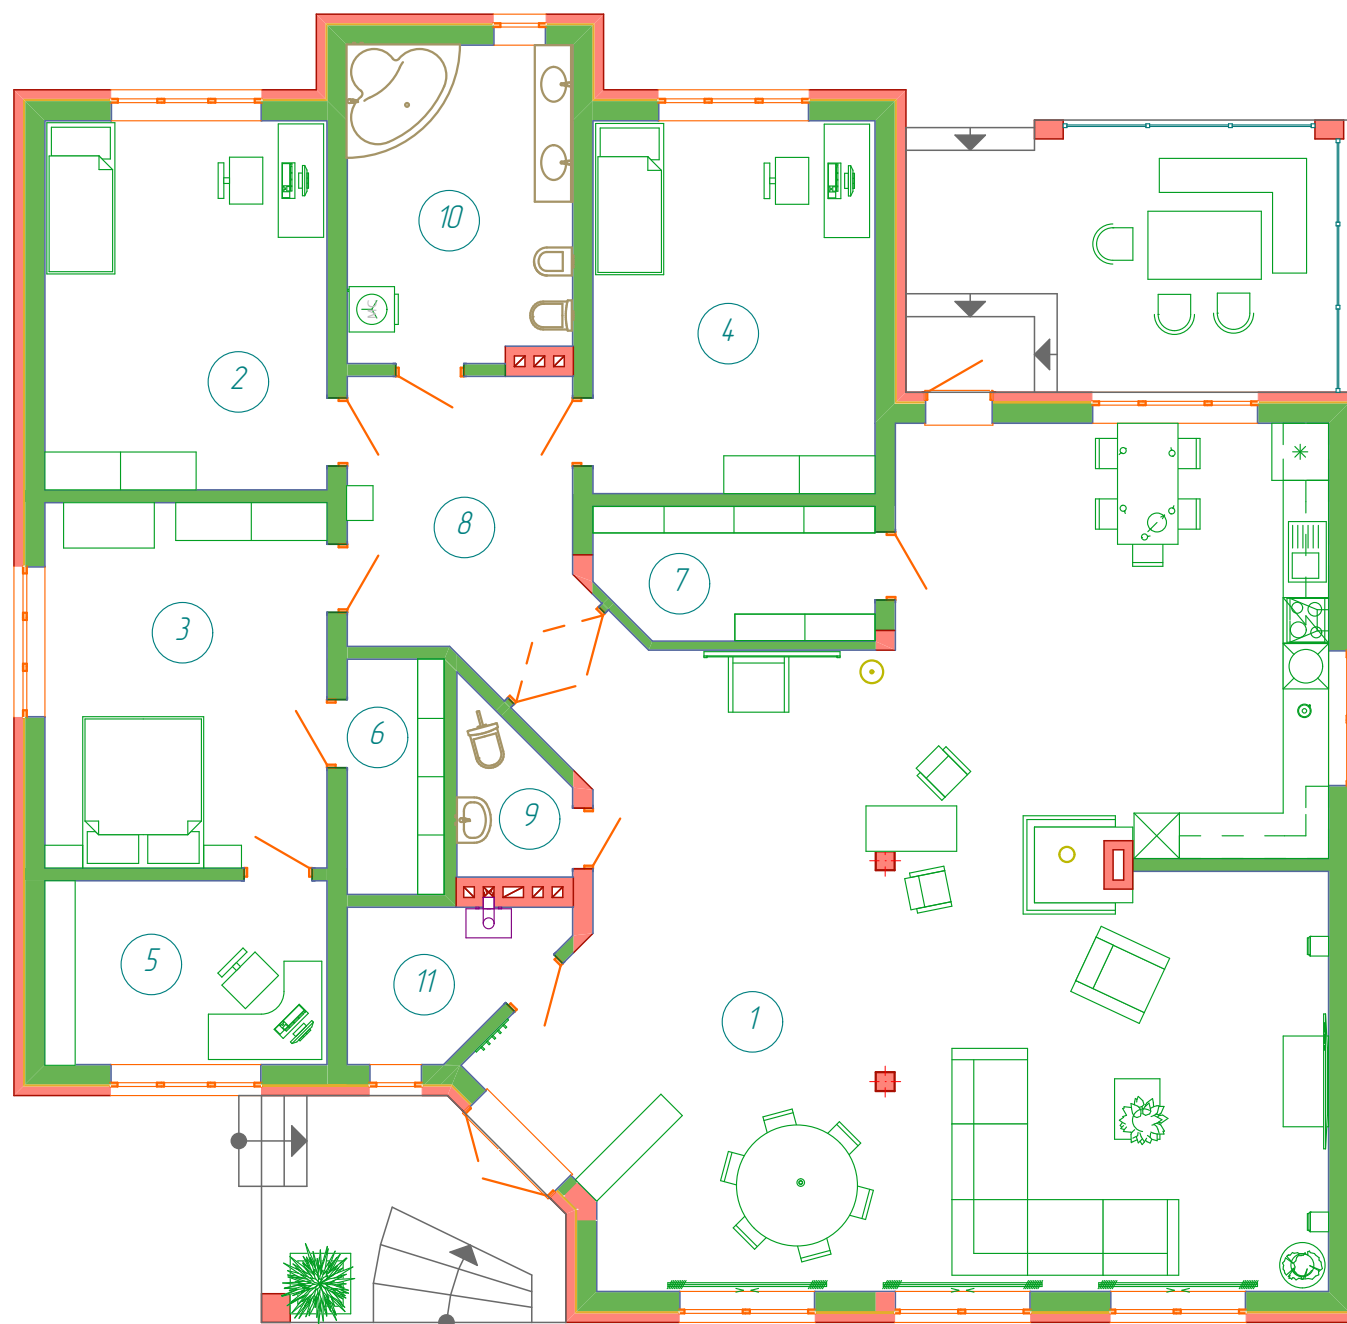

Экспликация помещений

№	Наименование	Площадь
1	Холл и кухня	102,23
2	Детская 1	18,20
3	Родительская	18,02
4	Детская 2	18,39
5	Кабинет	9,06
6	Гардероб	3,98
7	Кладовая	6,33
8	Коридор	11,30
9	Туалет	2,98
10	Санузел	12,34
11	Помещение для отопительных приборов	4,74
		207,57 м²

						01.2013-АР		
						Индивидуальный жилой дом в станице Стародеревянской Краснодарского края		
Изм.	Колуч.	Лист	№Док.	Подп.	Дата	Индивидуальный жилой дом	Стадия	Лист
							ЭП	7
Архитектор	Цветков К. Г.					Схема расстановки мебели 1:100		

Спецификация заполнения оконных проёмов

Позиция	Обозначение	Наименование	Расположение	Колич.	Высота подоконника отн. этажа	Высота верхней части отн. этажа
O-1		Окно ПВХ с тройным переплетом и двумя открывающимися створками	Этаж	4	900	2 400
O-2		Окно ПВХ с двойным переплетом и одной открывающейся створкой	Этаж	3	900	2 400
O-3		Окно ПВХ с тройным переплетом и двумя открывающимися створками	Этаж	1	900	2 400
O-4		Окно ПВХ с одинарным переплетом, фрамугой вверху и открывающейся створкой	Этаж	1	900	2 400
O-5		Окно ПВХ с двойным переплетом и одной открывающейся створкой	Этаж	1	1 800	2 400
O-6		Окно ПВХ с одинарным переплетом, фрамугой жалюзи вверху и открывающейся створкой с матовым стеклом	Этаж	1	900	2 400
O-7		Окно ПВХ с одинарным переплетом и открывающейся створкой жалюзи	Крыша	1	750	1 450

Спецификация заполнения дверных проёмов

Позиция	Обозначение	Наименование	Откр.	Расположение	Колич.
Д-1		Дверь металлическая двупольная	П	Этаж	1
Д-2		Дверь металлическая однопольная	П	Этаж	1
Д-3		Дверь межкомнатная деревянная однопольная	Л	Этаж	1
Д-4		Дверь межкомнатная деревянная однопольная	Л	Этаж	4
Д-5		Дверь межкомнатная деревянная однопольная	П	Этаж	4
Д-6		Дверь межкомнатная деревянная двупольная с арочной фрамугой сверху, остеклением створок и открыванием в обе стороны		Этаж	1

						01.2013-АР		
						Индивидуальный жилой дом в станице Стародеревянковской Краснодарского края		
Изм.	Колуч.	Лист	№Док.	Подп.	Дата	Индивидуальный жилой дом	Стадия	Лист
							ЭП	8
Архитектор	Цветков К. Г.					Спецификации заполнения проёмов		



						01.2013-AP			
						Индивидуальный жилой дом в станице Стародеревянской Краснодарского края			
Изм.	Колуч.	Лист	№Док.	Подп.	Дата				
						Индивидуальный жилой дом		Стадия	Лист
								ЭП	9
Архитектор	Цветков К. Г.					Визуализация экстерьера			



						01.2013-AP		
						Индивидуальный жилой дом в станице Стародеревянской Краснодарского края		
Изм.	Колуч.	Лист	№Док.	Подп.	Дата	Индивидуальный жилой дом	Стадия	Лист
							ЭП	10
Архитектор	Цветков К. Г.					Визуализация экстерьера		